
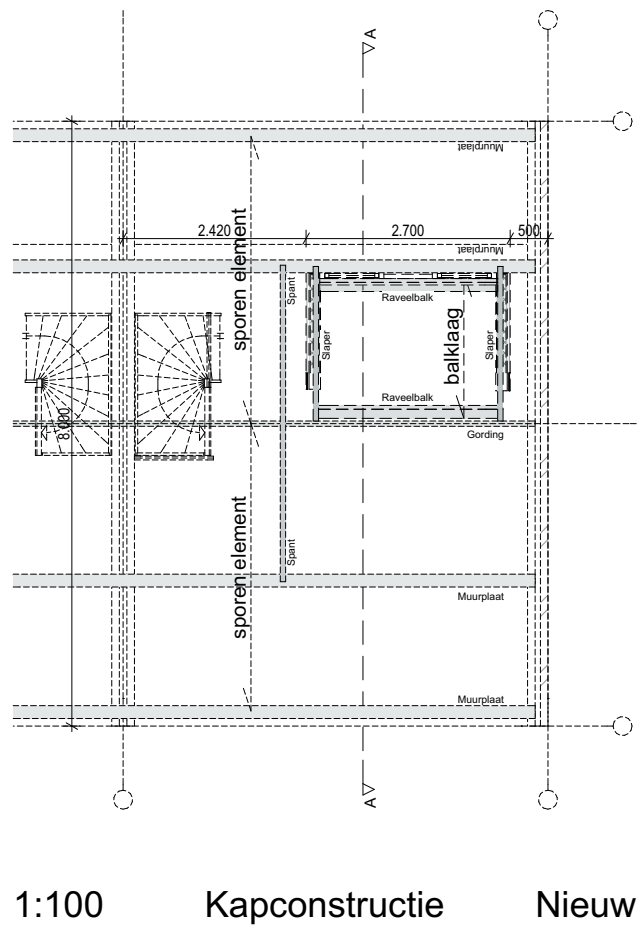
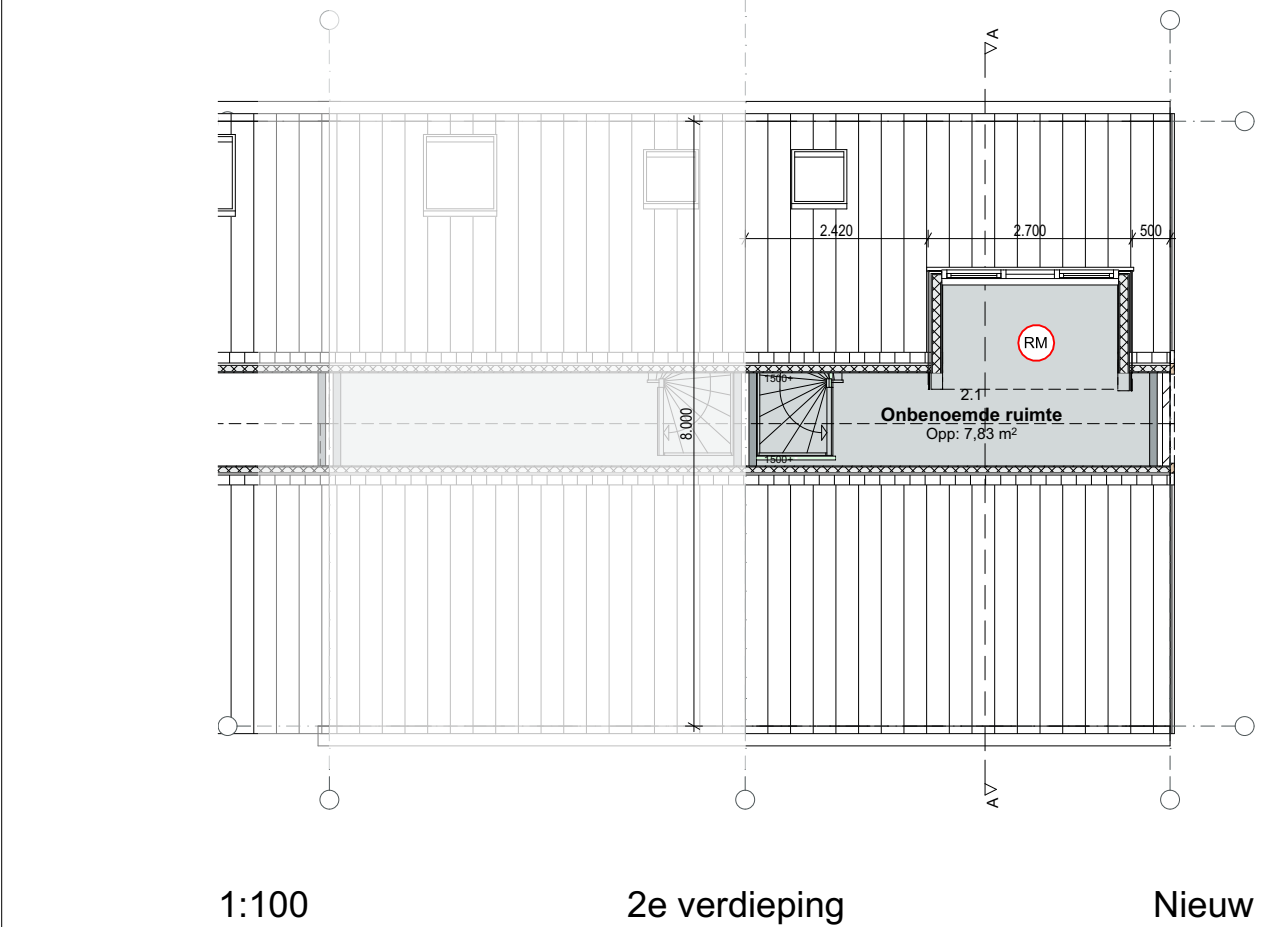
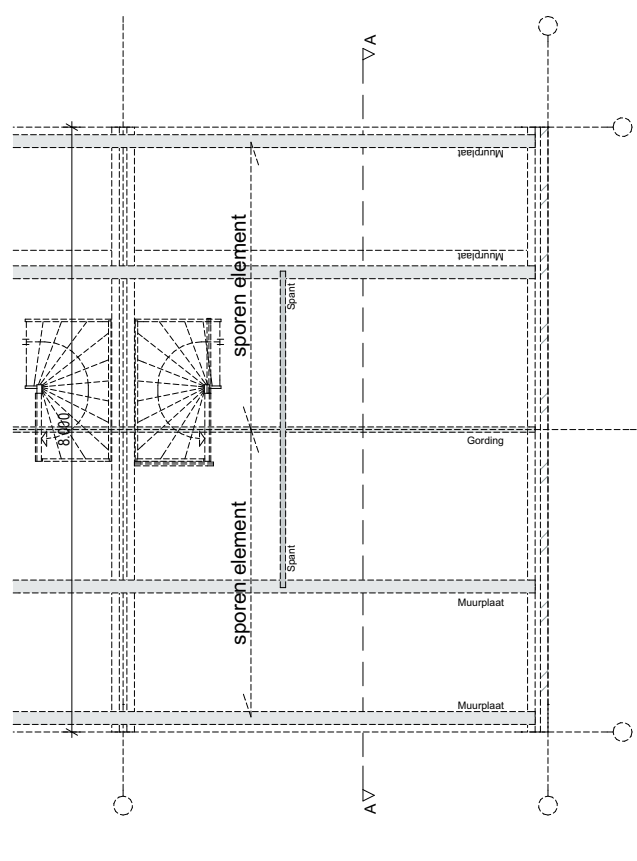
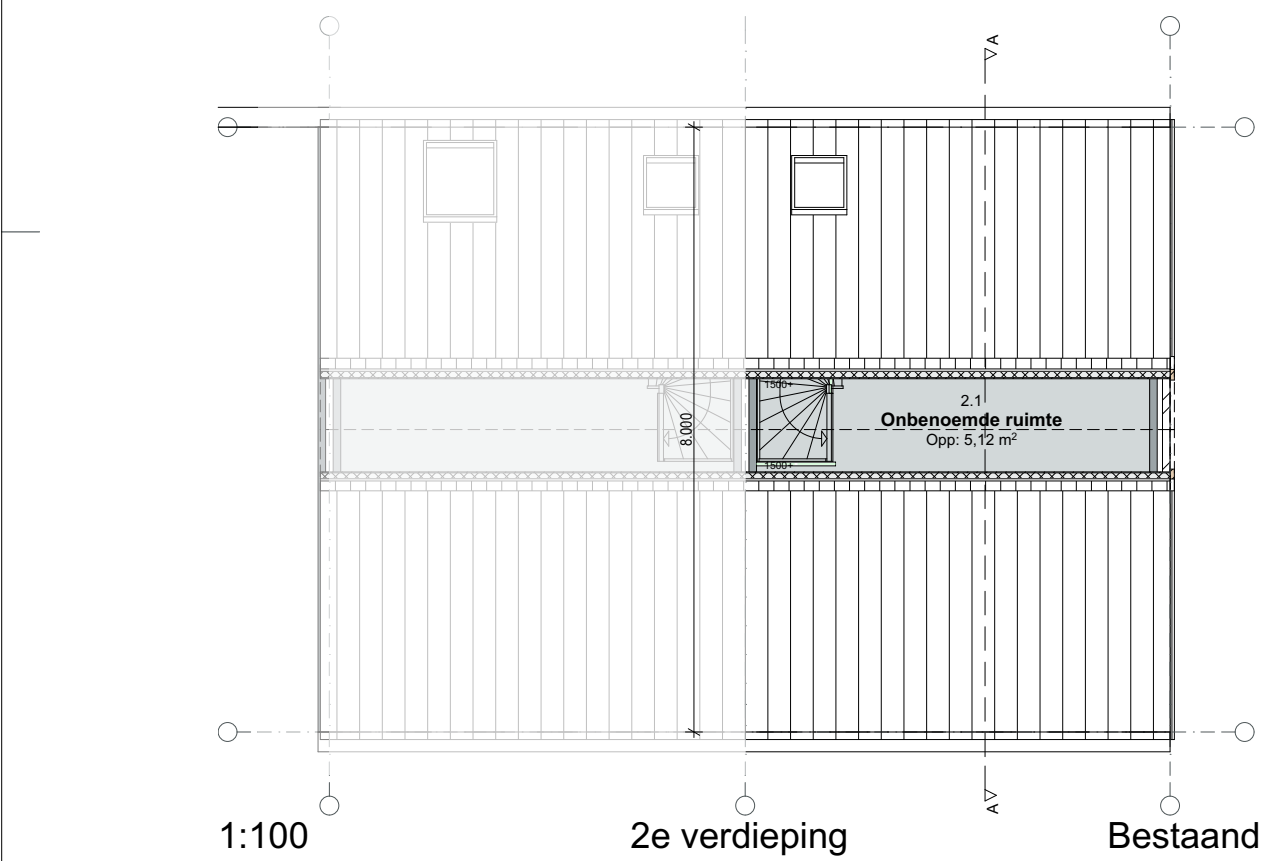
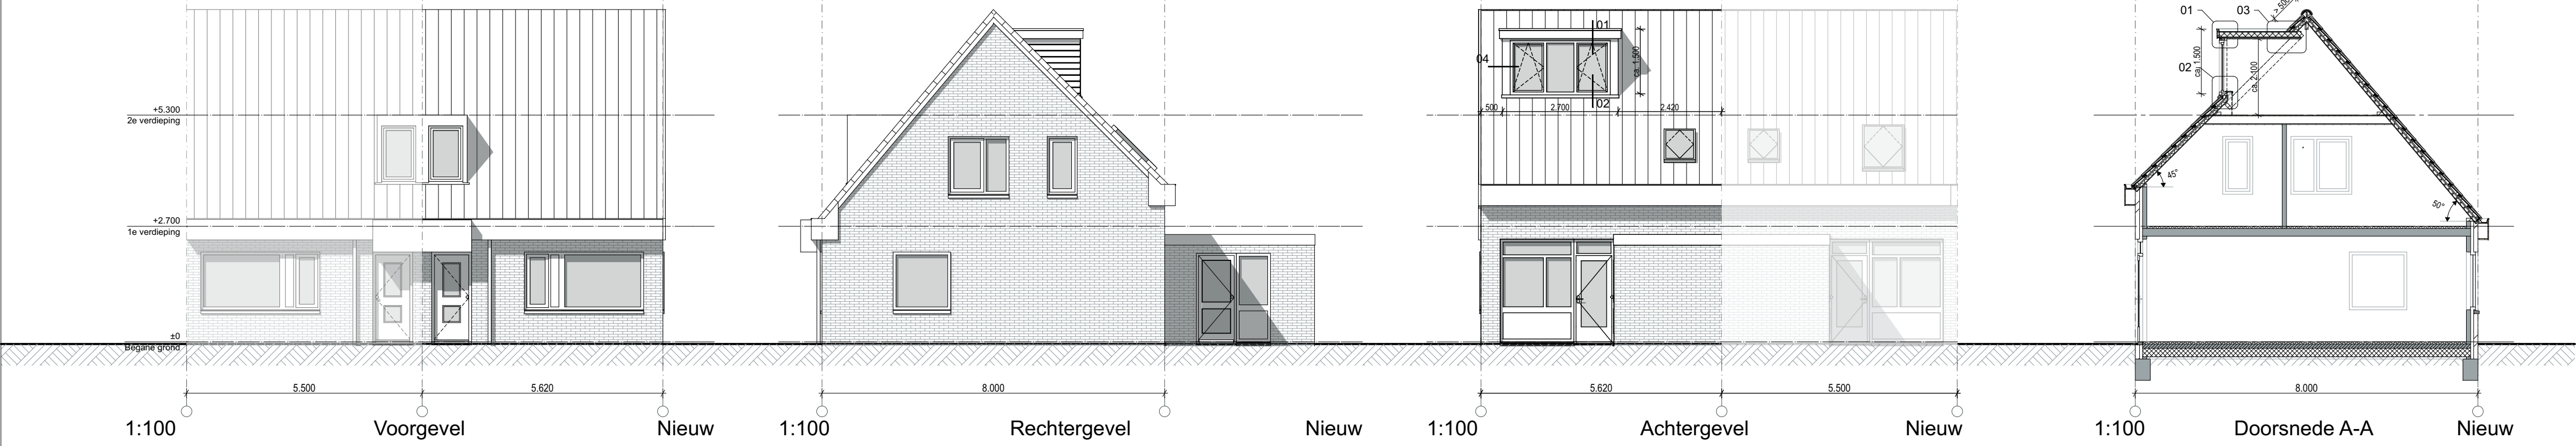


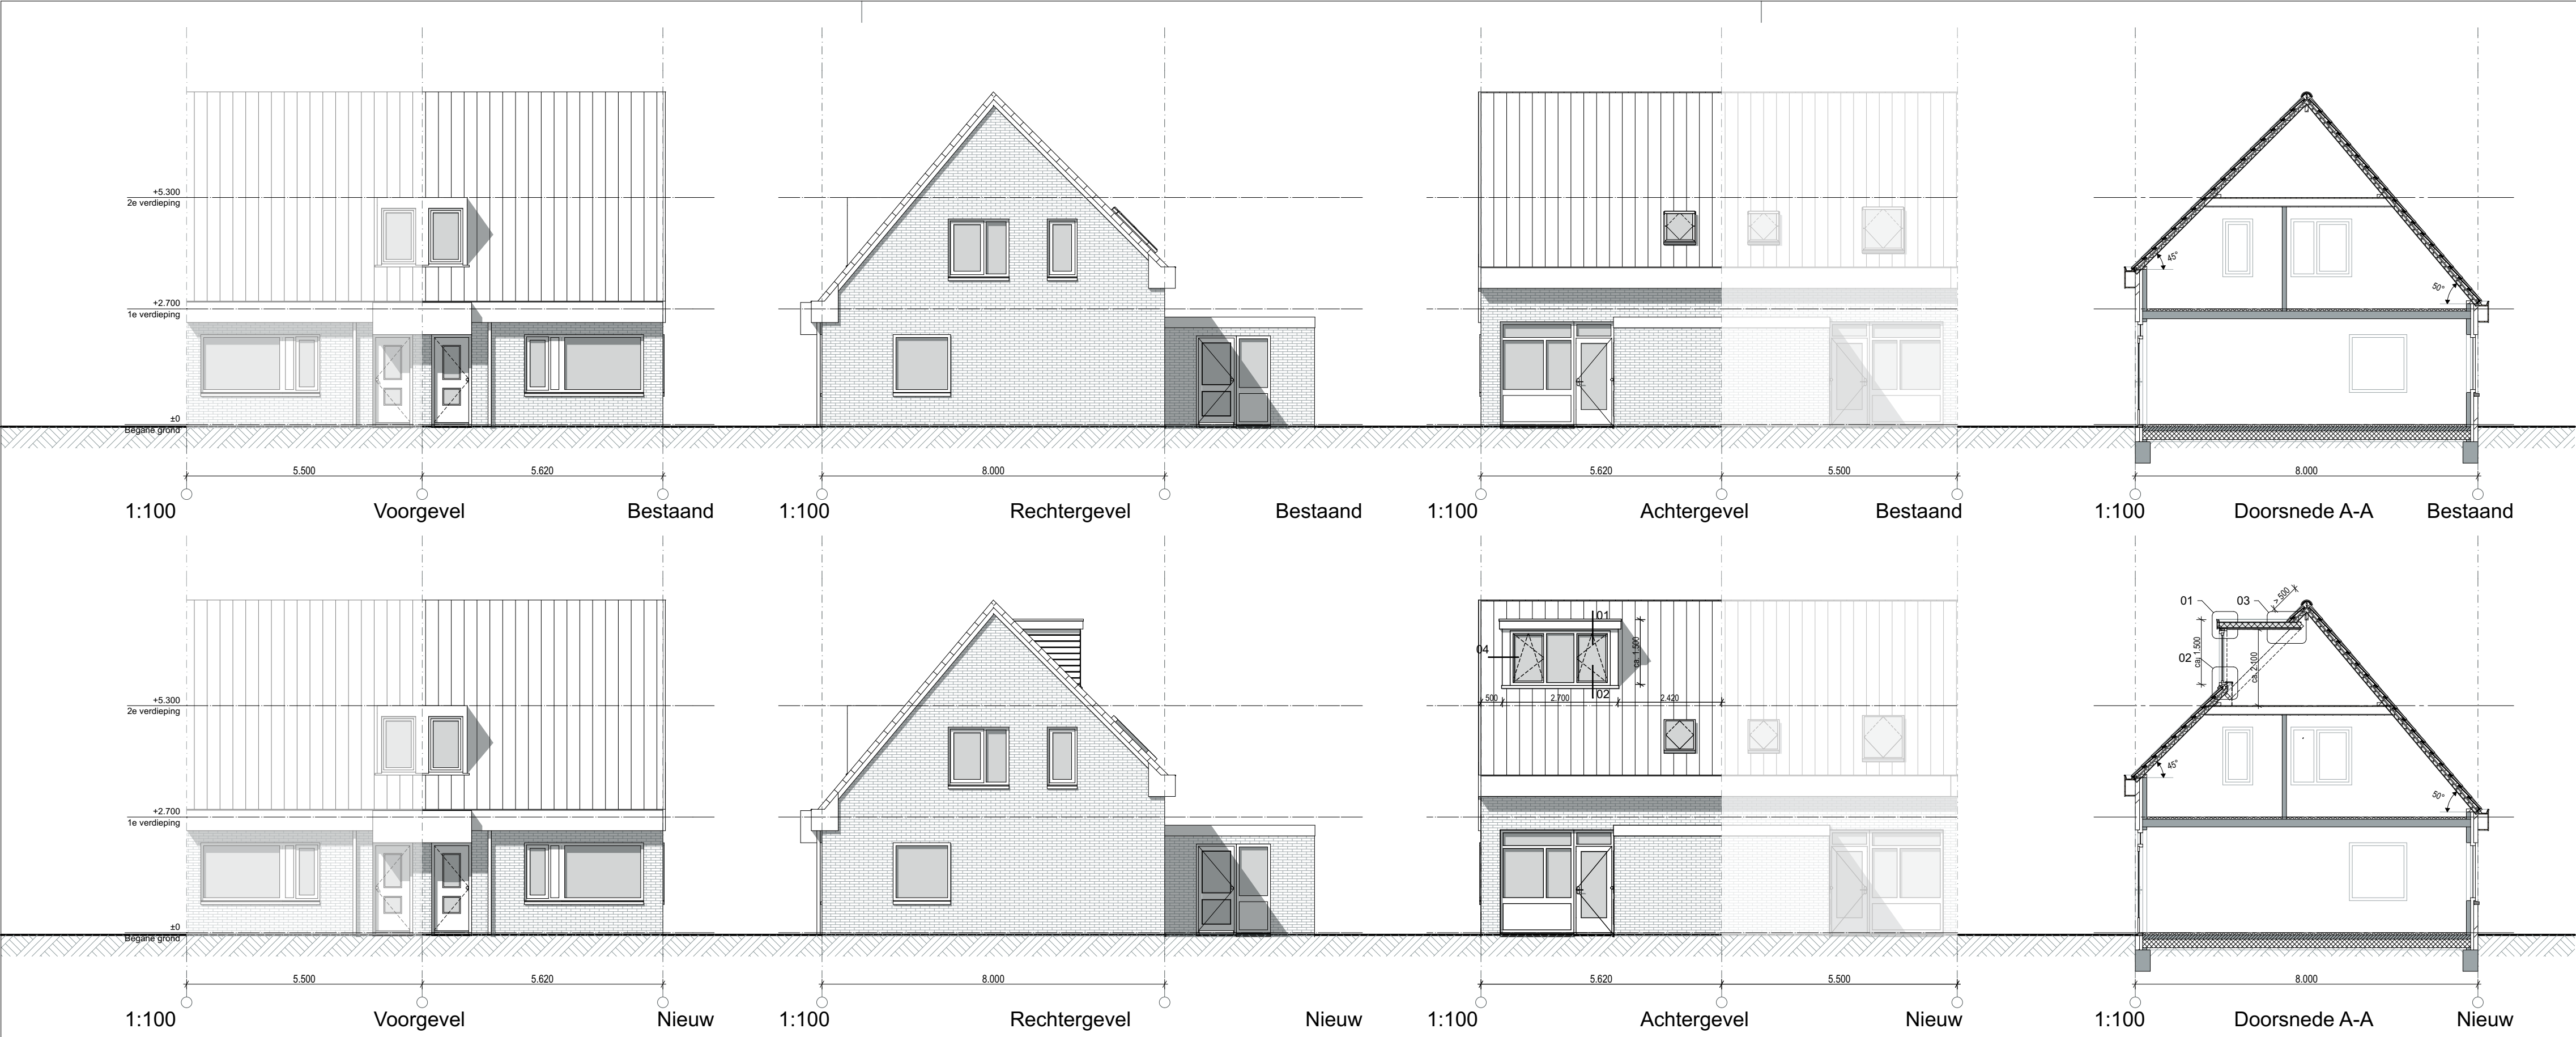

KWALITEITSVERKLARINGEN

ONDERDEEL	NORMEN
hoofddraagconstructie	NEN 2608 / 3859 / 6700 / 6702 / 6707 / 6720 / 6760 / 6761 / 6770 / 6771 / 6772
fundering	NEN 6740 / 6741 / 6742 / 6743 / 6744
brandbeperking/vluchtroute	NEN 6061 / 6062 / 6063 / 6064 / 6065 / 6066 / 6068 / 6075 / 6082 / 6090
inbraakwerendheid	NEN 5087 / 5096
geluidsbescherming	NEN 5077 / 5078
vochtwering/regenwerendheid	NEN 2778
afvoer vuilwater/hemelwater	NEN 3215
luchtverversing	NEN 1087
verbrandingsluchttoevoer/rookgasafvoer	NEN 8087 / 2757
daglicht	NEN 2057
meterruimte	NEN 2768
thermische isolatie	NEN 1068
luchtdoorlatendheid	NEN 2686
energieprestatie	NEN 2916 / 5128
drinkwater-installatie	NEN 1006
electra-installatie	NEN 1010
cv-installatie	NEN 3028 / 1078
brievenbus	NEN 1770


RENVOOI DAKKAPSEL

ONDERDEEL	MATERIAAL	KLEUR	RALNR.
Kozijnen	Gebroken wit	Gebroken wit	RAL9001
Ramen	Kunststof verdiept profiel	Staalblauw	RAL9001
Zijwangen	Keralit	Gebroken wit	RAL9001
Stelkozijn	Keralit	Gebroken wit	RAL9001
Boeidelen	Keralit	Staalblauw	RAL5011
Plafond	Keralit	Gebroken wit	RAL9001
Paneel	n.v.t.	n.v.t.	RAL9001
Dakbedekking	EPDM dakrubber	Zwart	n.v.t.

RENVOOI BRANDVEILIGHEID


SYMBOOL	VERKLARING
(RM)	rookmelder
(30)	30 minuten weerstand tegen branddoorslag en brandoverslag (WBDO), conform de NEN 6068 of NEN-EN 13501-2
(60)	60 minuten weerstand tegen branddoorslag en brandoverslag (WBDO), conform de NEN 6068 of NEN-EN 13501-2

Aftimmering binnenzijde dakkapel brandwerendheid 30 minuten
Rookmelders conform NEN 2555
Per bouwlaag in iedere verkeersruimte een onderling gekoppeld, op het lichtnet (230V) aangesloten optische rookmelder voorzien van een back-up batterij plaatsen

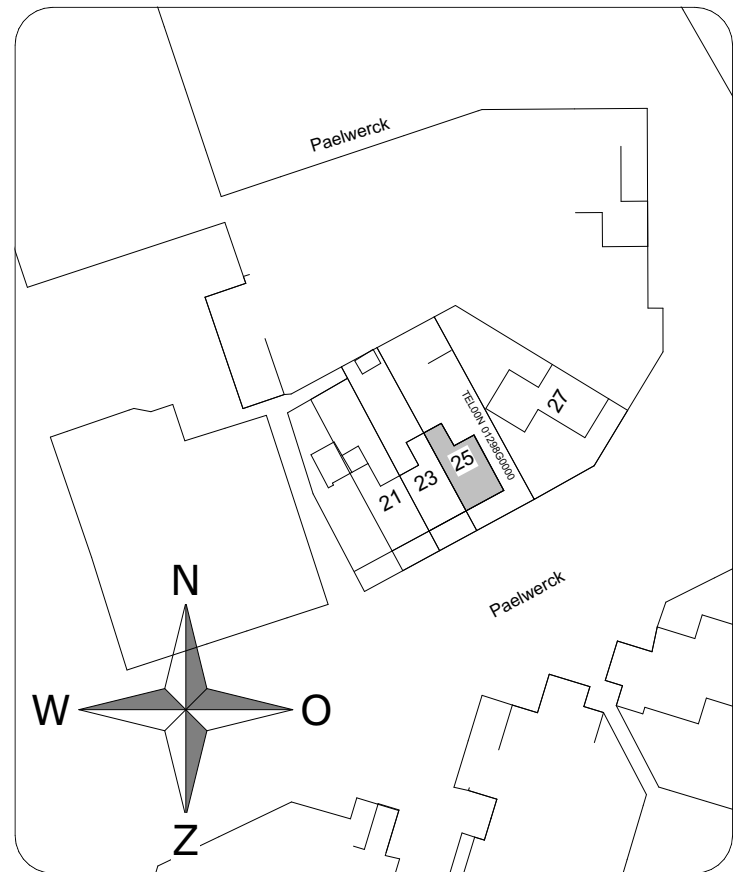

Situatie

Schaal 1:1000
Gemeente Texel (Den Burg)
Sectie N
Nummer 1298

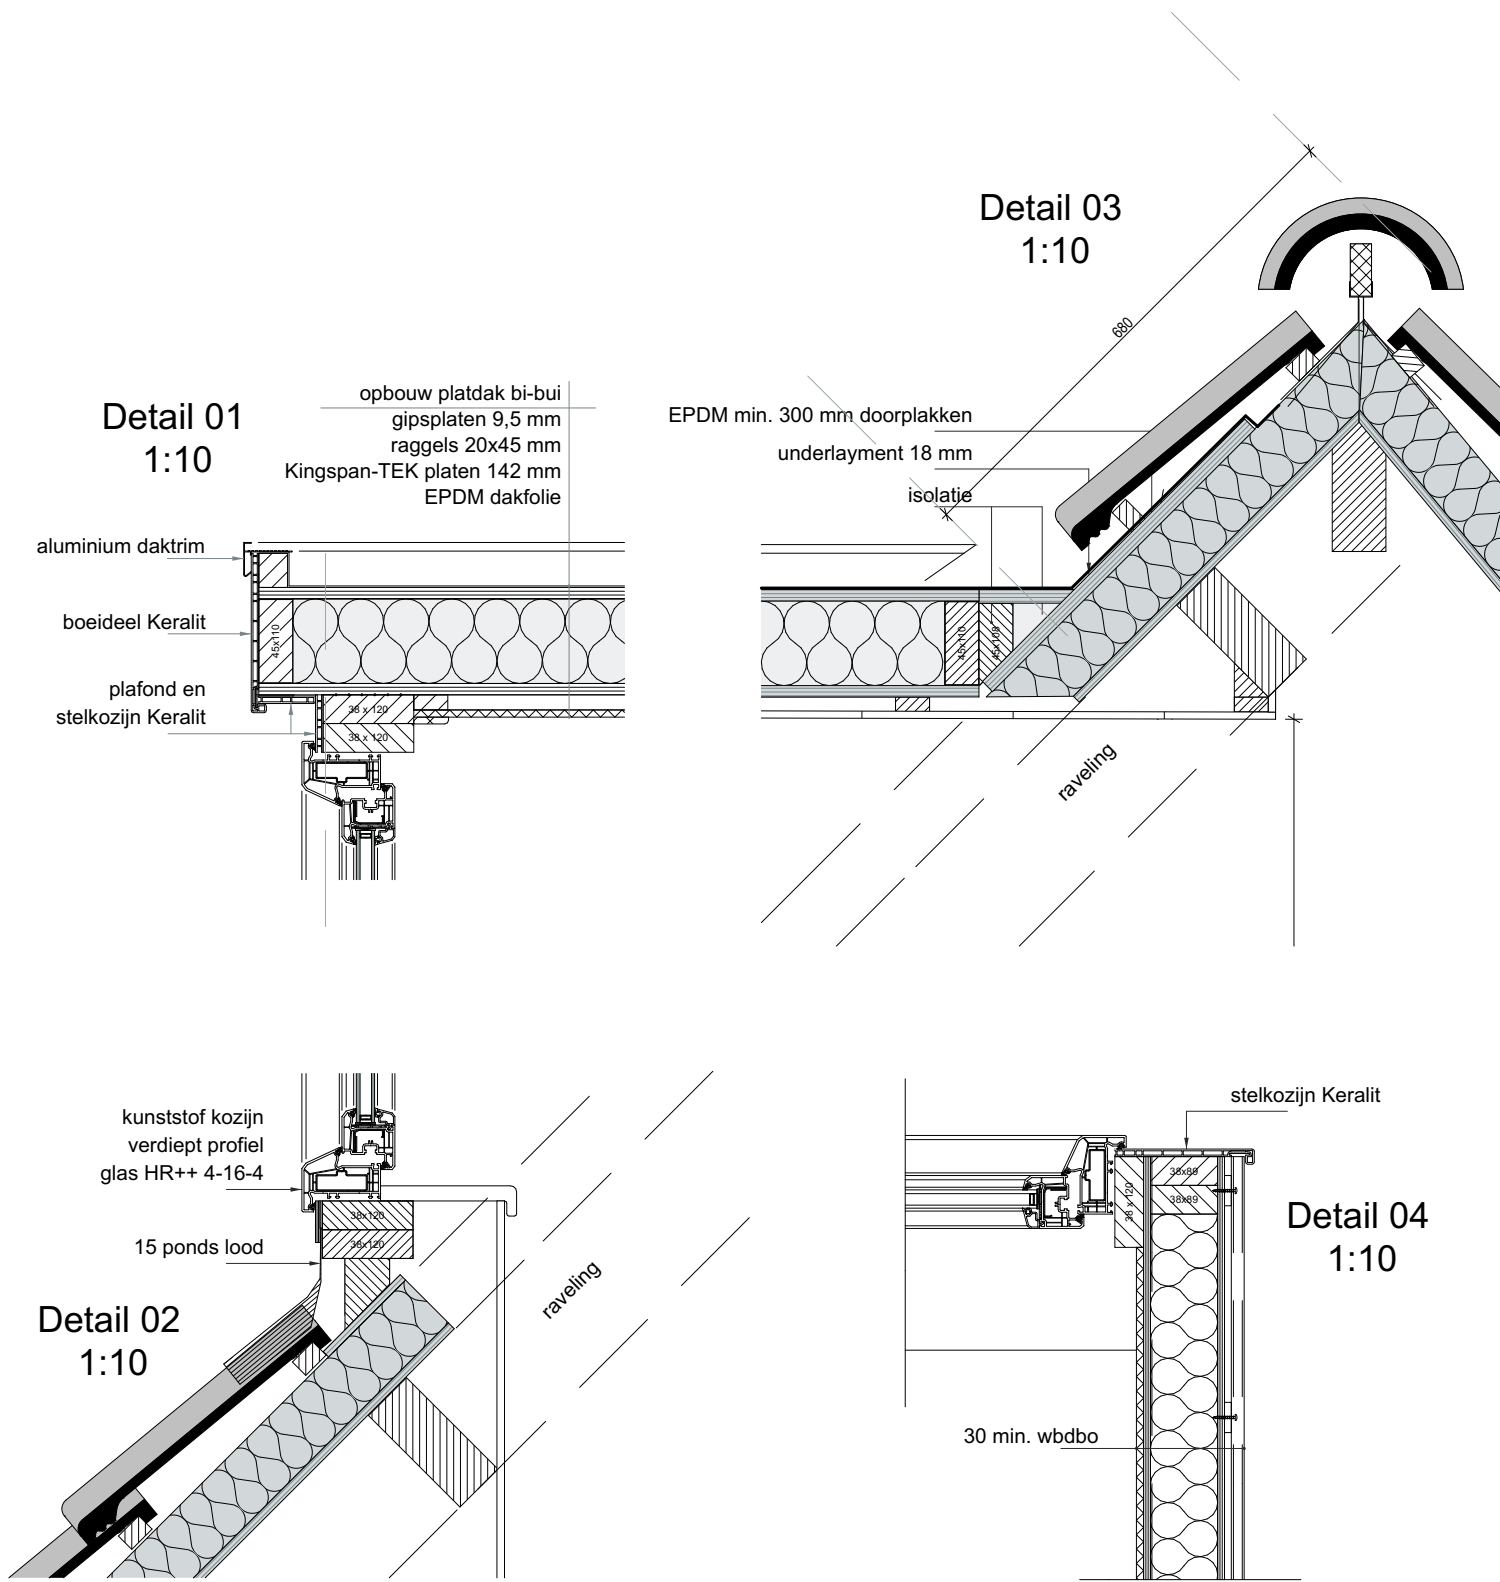

Gemeente Texel

Behoort bij besluit van
Burgemeester en Wethouders van Texel,
zaaknummer: 1306801
kenmerk document: bijlage 1/1
Burgemeester en Wethouders van Texel,
namens dezen, de manager Dienstverlening,
mevrouw W. Velner

DEFINITIEF

KLEUR- EN MATERIAALGEBRUIK ZOVEEL MOGELIJK OVEREENKOMSTIG BESTAAND
MAATVOERING DIEN IN HET WERK TE WORDEN GECONTROLEERD

PROJECT

Plaatsen van een dakkapel met een plat dak aan de achterzijde van de woning aan de Paelwerck 25 te DEN BURG

OPDRACHTGEVER

T: --
E: frajakuiper@kpnmail.nl

Braas
DAKKAPPELEN
UW SPECIALIST VOOR LICHT & RUIMTE

Melland 1
1713 GJ Obdam
T 0226 45 42 00
F 0226 45 42 42
E info@braas.nl
I www.braas.nl

ONDERDEEL

Bestektekening Omgevingsvergunning

OPDR. NR.

160658-1

FORMAAT

A1

GETEKEND

R. Schipper

SCHAA

1:100, 1:1000, 1:10

DATUM

05-09-2016

BLAD NR.

01

GEWUZZIGD

A -- B -- C --