




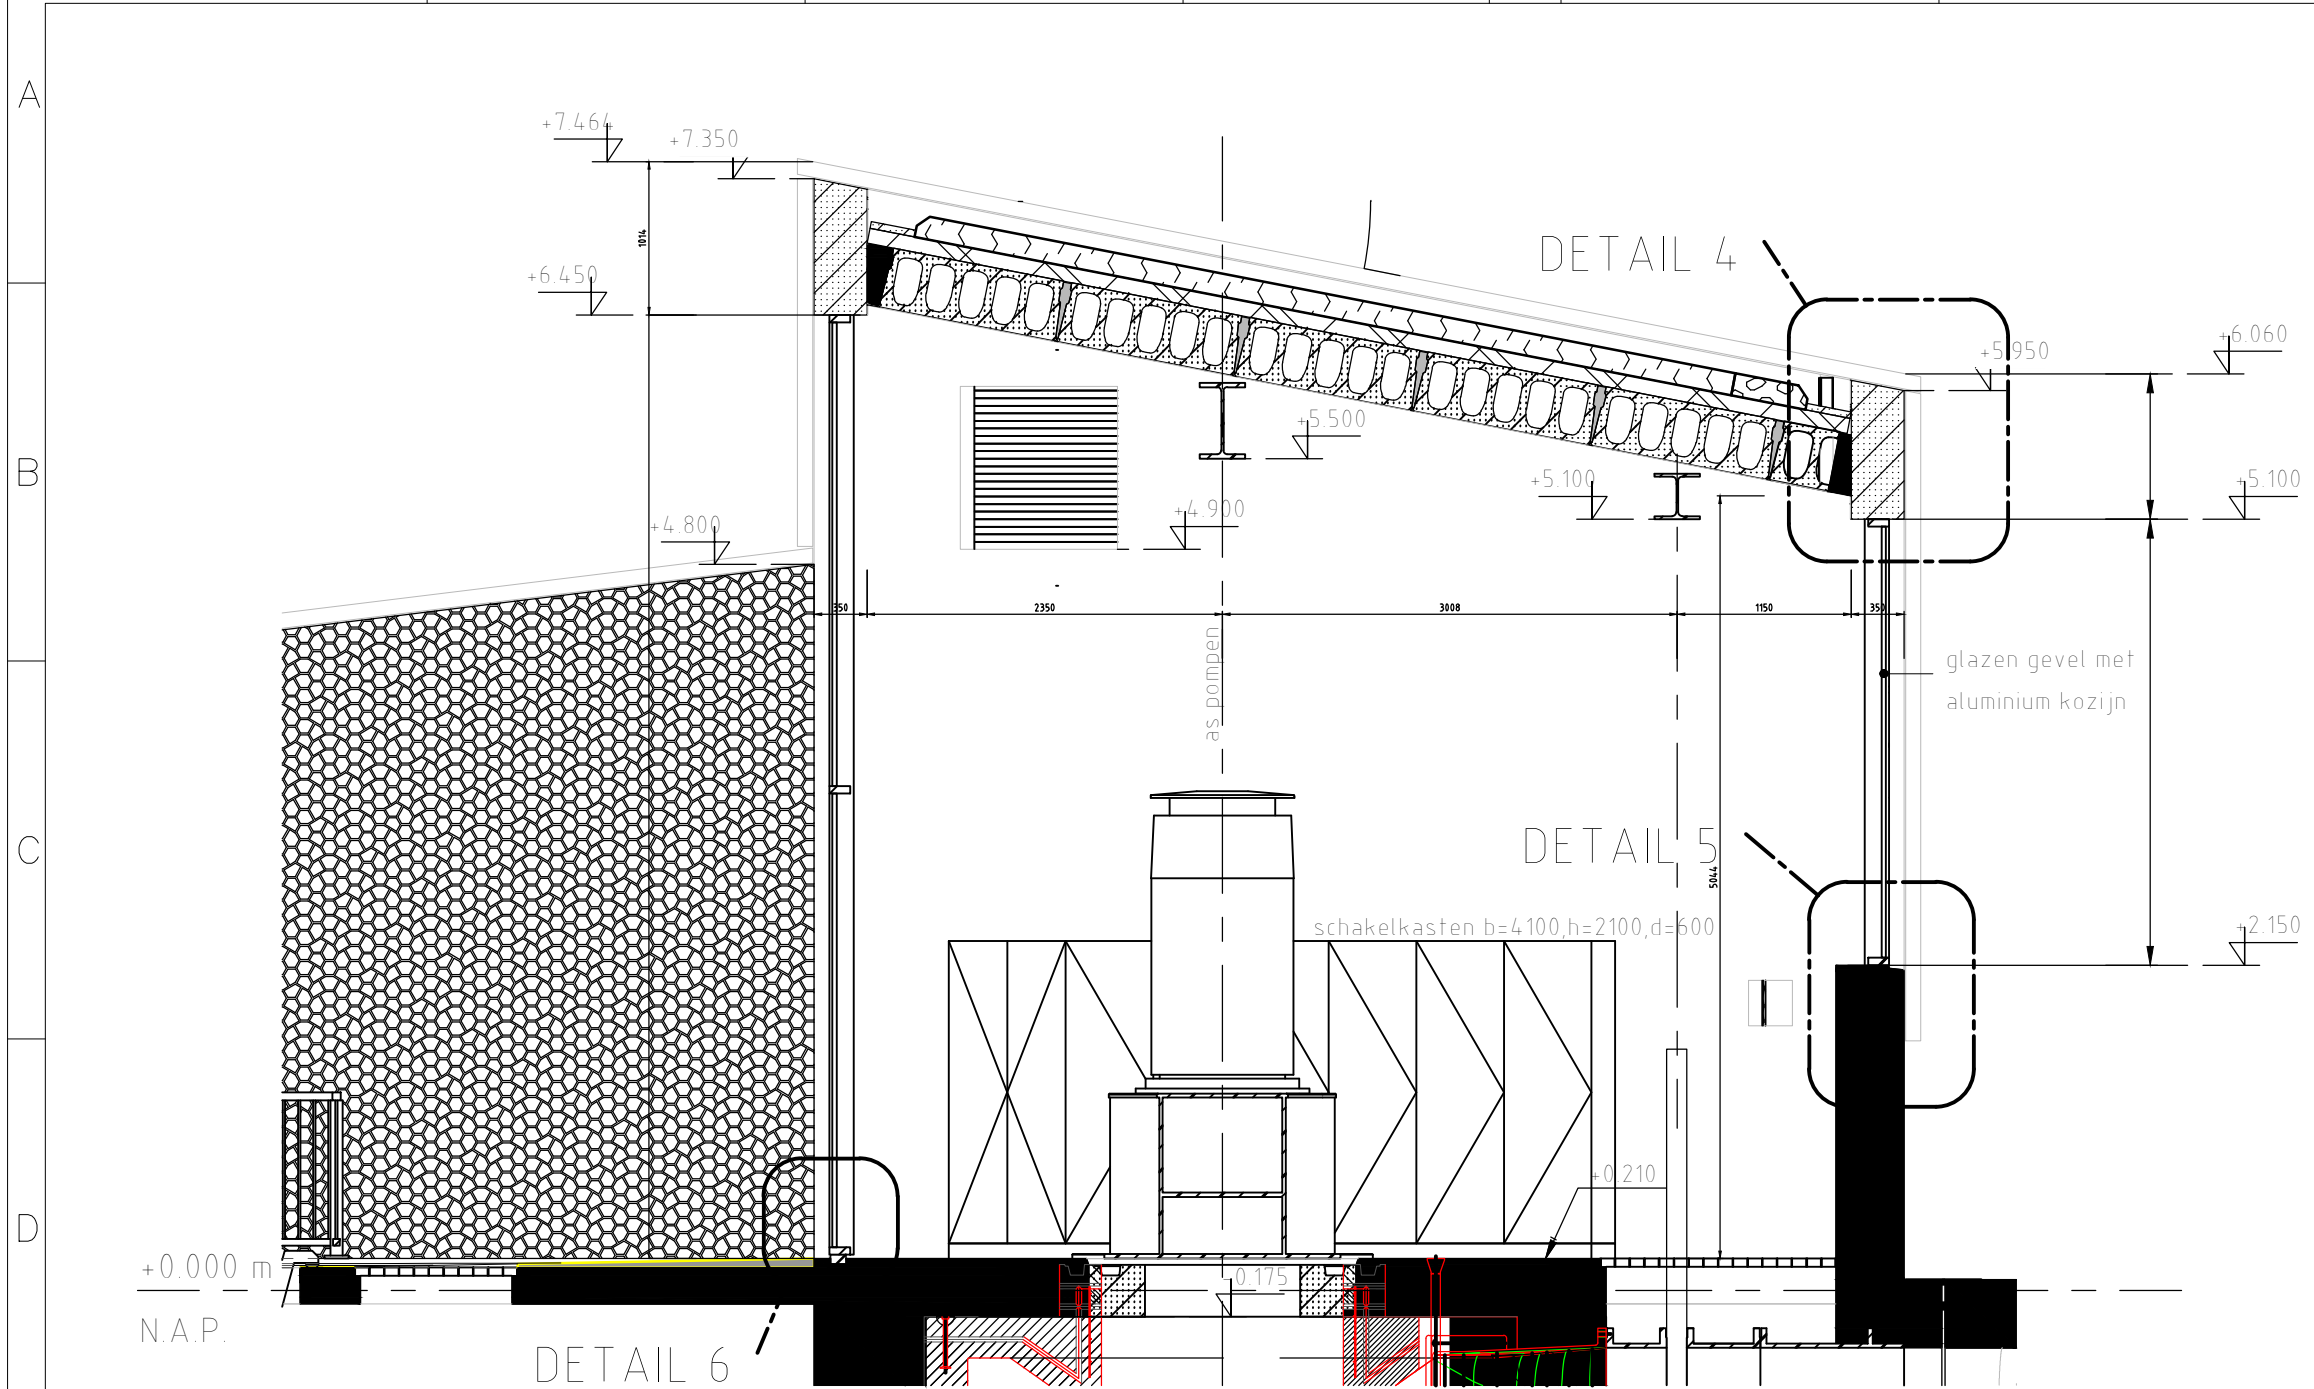


DOORSNEDE BOVENBOUW
schaal 1:50

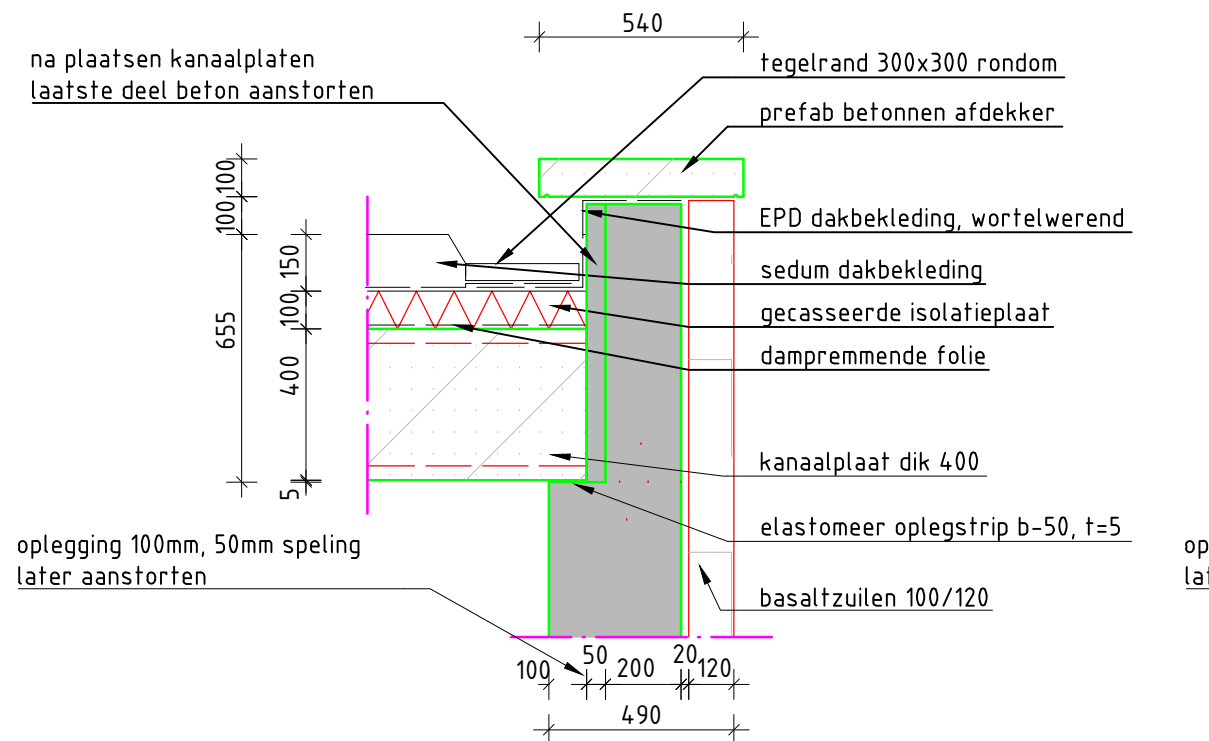


DETAIL 1: OPLEGGING
schaal 120

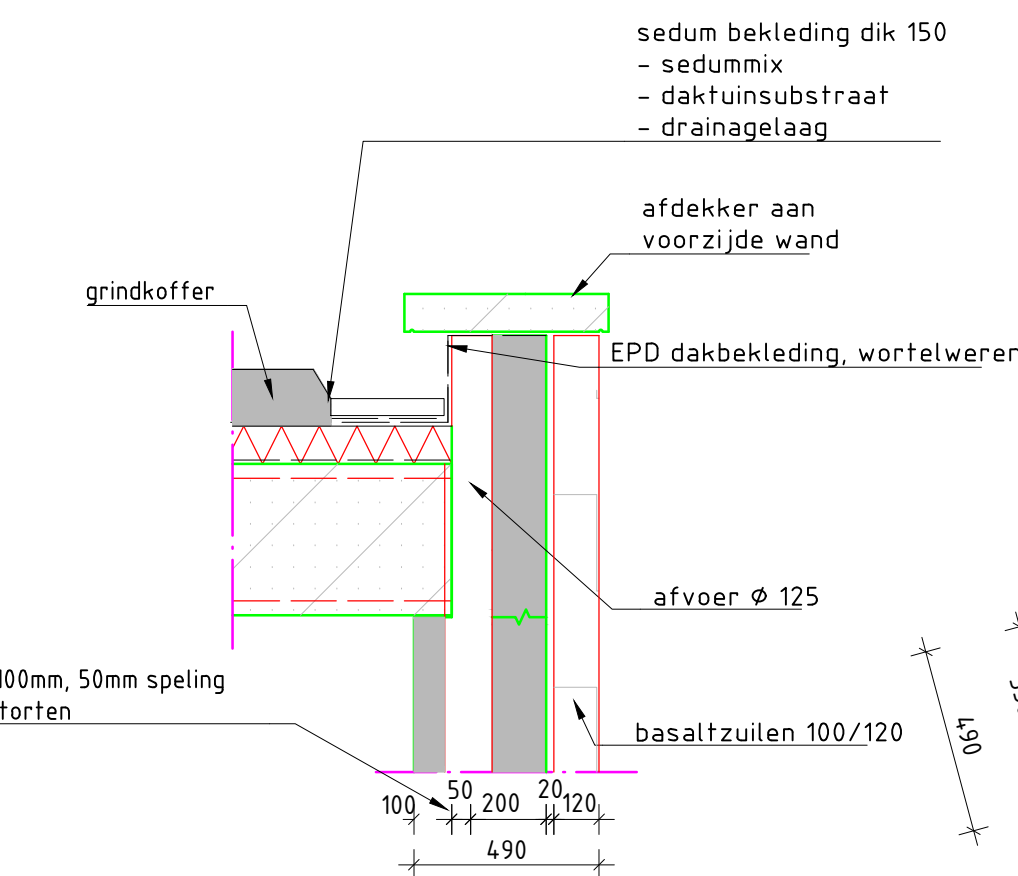


DETAIL 2: AFVOER
schaal 120

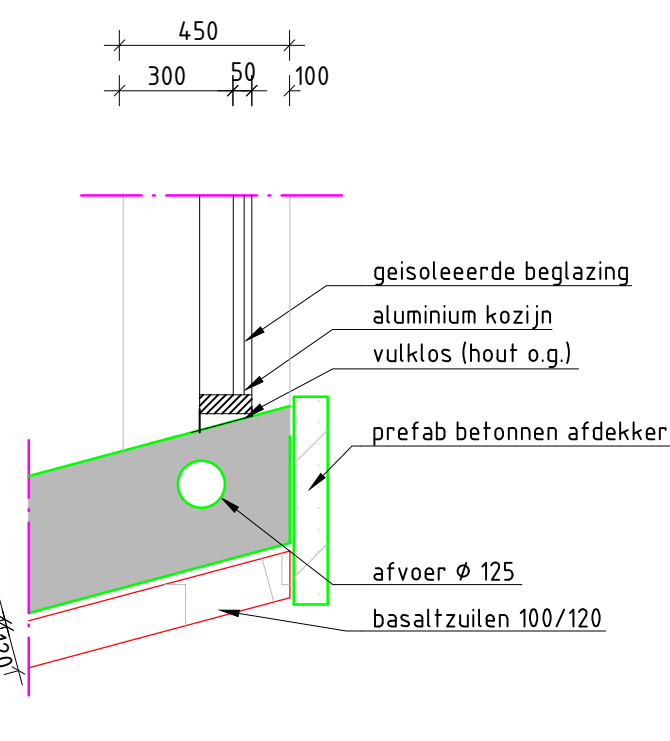


DETAIL 3: AFVOER
schaal 120

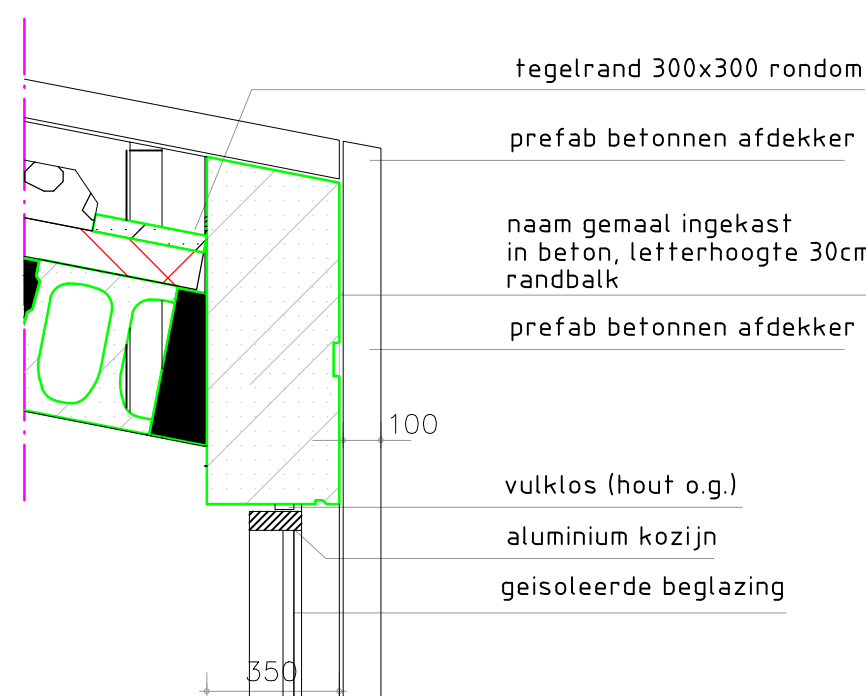


DETAIL 4: KOZIJN
schaal 120

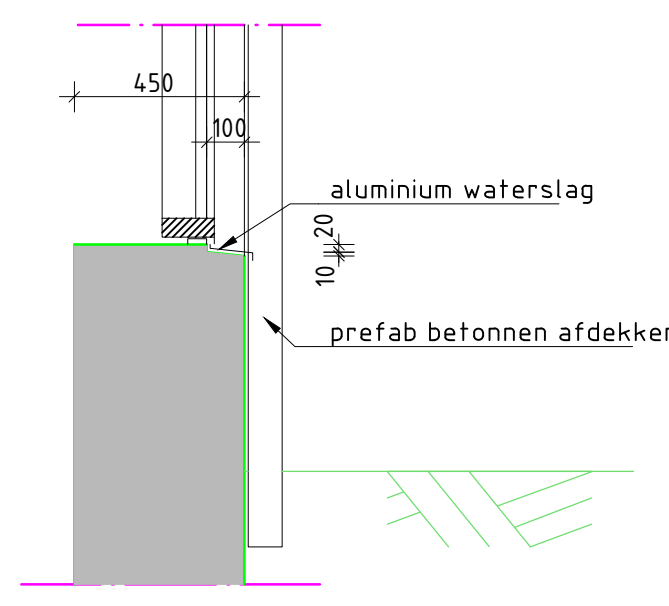


DETAIL 5: KOZIJN
schaal 120

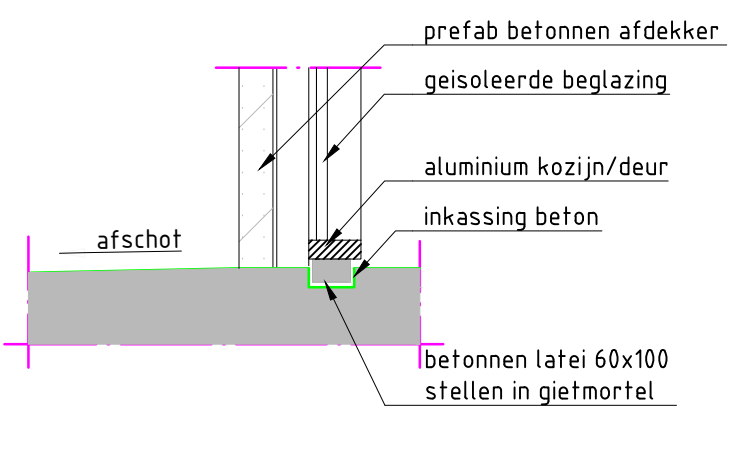


DETAIL 6: KOZIJN
schaal 120

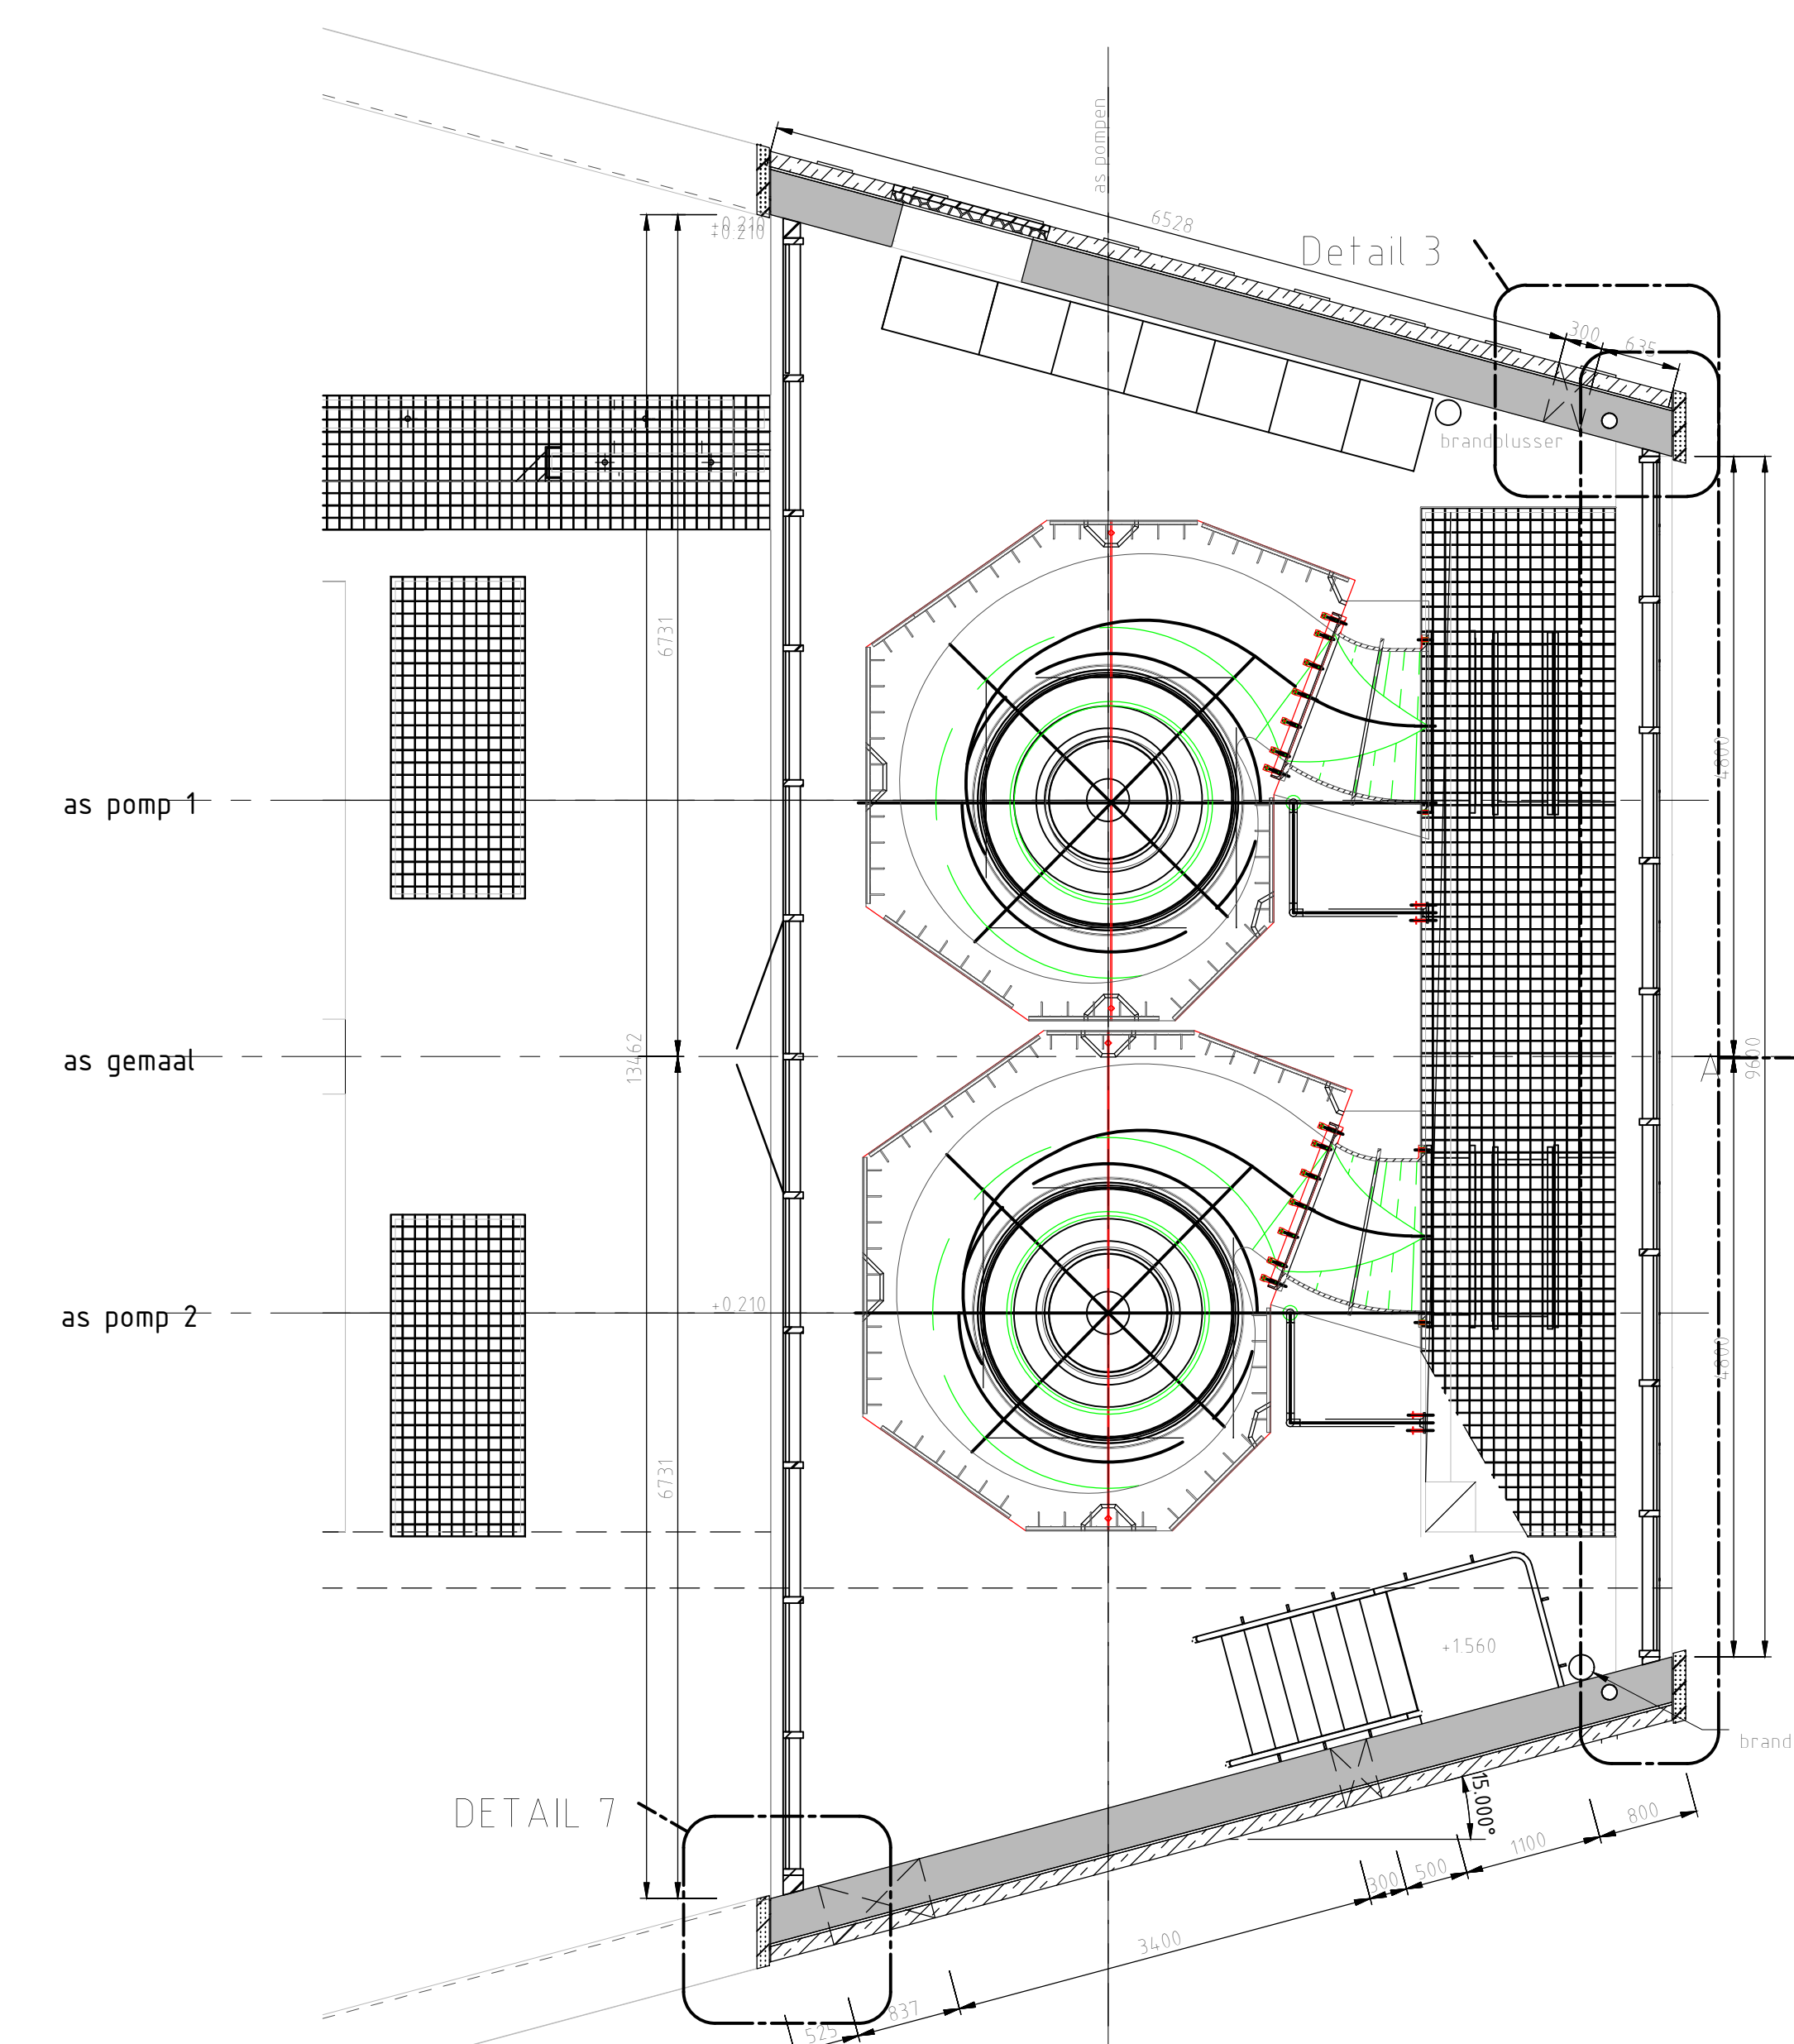


HORizontale DOORSNEDE BOVENBOUW
schaal 1:50

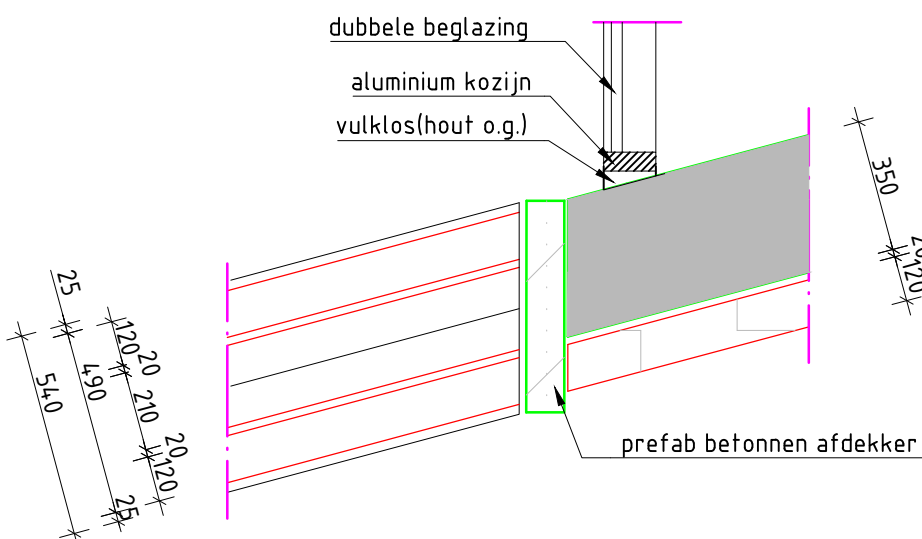

DETAIL 7: KOZIJN
schaal 120

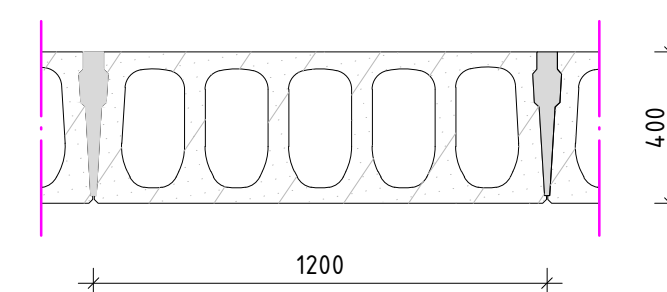

DOORSNEDE KANAALPLAAT
schaal 120

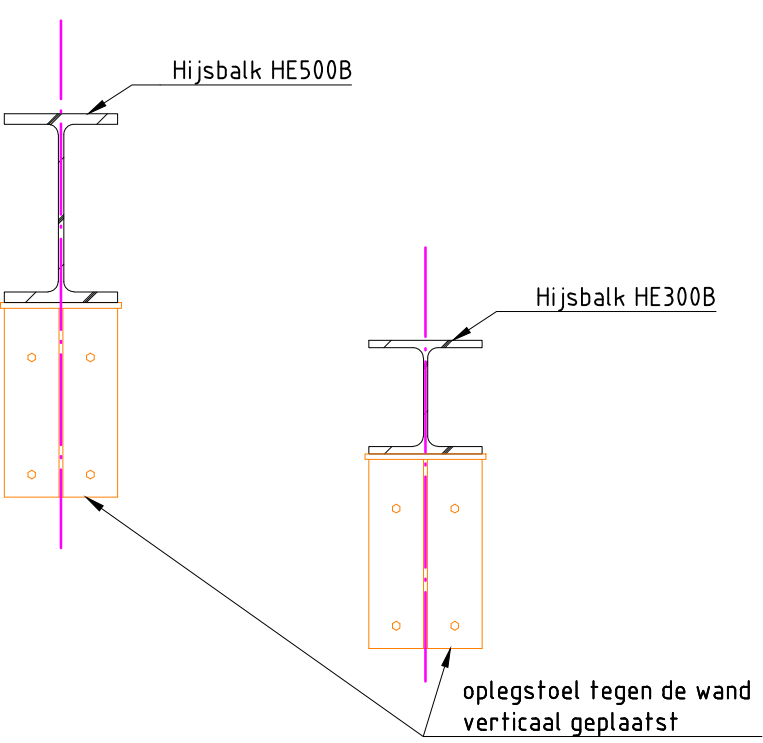

PRINCIEPEDETAIL HIJSBALKEN
schaal 120


Gemeente Texel .txl
Behoort bij besluit van
Burgemeester en Wethouders van Texel,
zaaknummer: 1337734
kenmerk document: Bijlage 5/9
Burgemeester en Wethouders van Texel,
namens dezen, de manager Dienstverlening,
mevrouw W. Velner

LEGENDA

- gewapend beton
- pefab beton
- basaltzuilen – doorsnede

OPMERKINGEN

- Maten in mm, tenzij anders aangegeven
- Hoogtematen in m t.o.v. N.A.P.
- Uitwerking aluminium kozijnen door leverancier in U0-fase

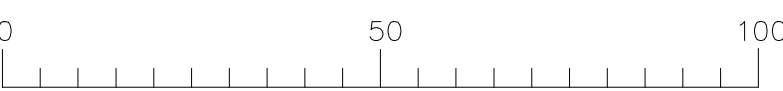

-	-	-	-	-	-
-	-	-	-	-	-
-	-	-	-	-	-
Revisie	Datum	Getekend	Gecontrol.	Vrijgegeven	Wijzigingen

WIJZIGINGSBEHEER DOCUMENT HISTORIE

Opdrachtgever: Opdrachtgever: Hollands Noordkwartier Opdrachtnemer:		Project: Dijkversterking Waddenzeeijk Texel HHNK-HWBP Tekeningomschrijving: Gemaal Dijkmanshuizen D0 Details bovenbouw			
Getek	HRU	Doc. Type	TEKENING	Doc. Nr.	-
Geconfr.	BEE	Proj.Nr.	1235142	Schaal:	Zie tekening
Vrijgave	BEE	Tekeningnummer:	144	Blad	1/1
Datum	23/10/2016			Revisie:	