

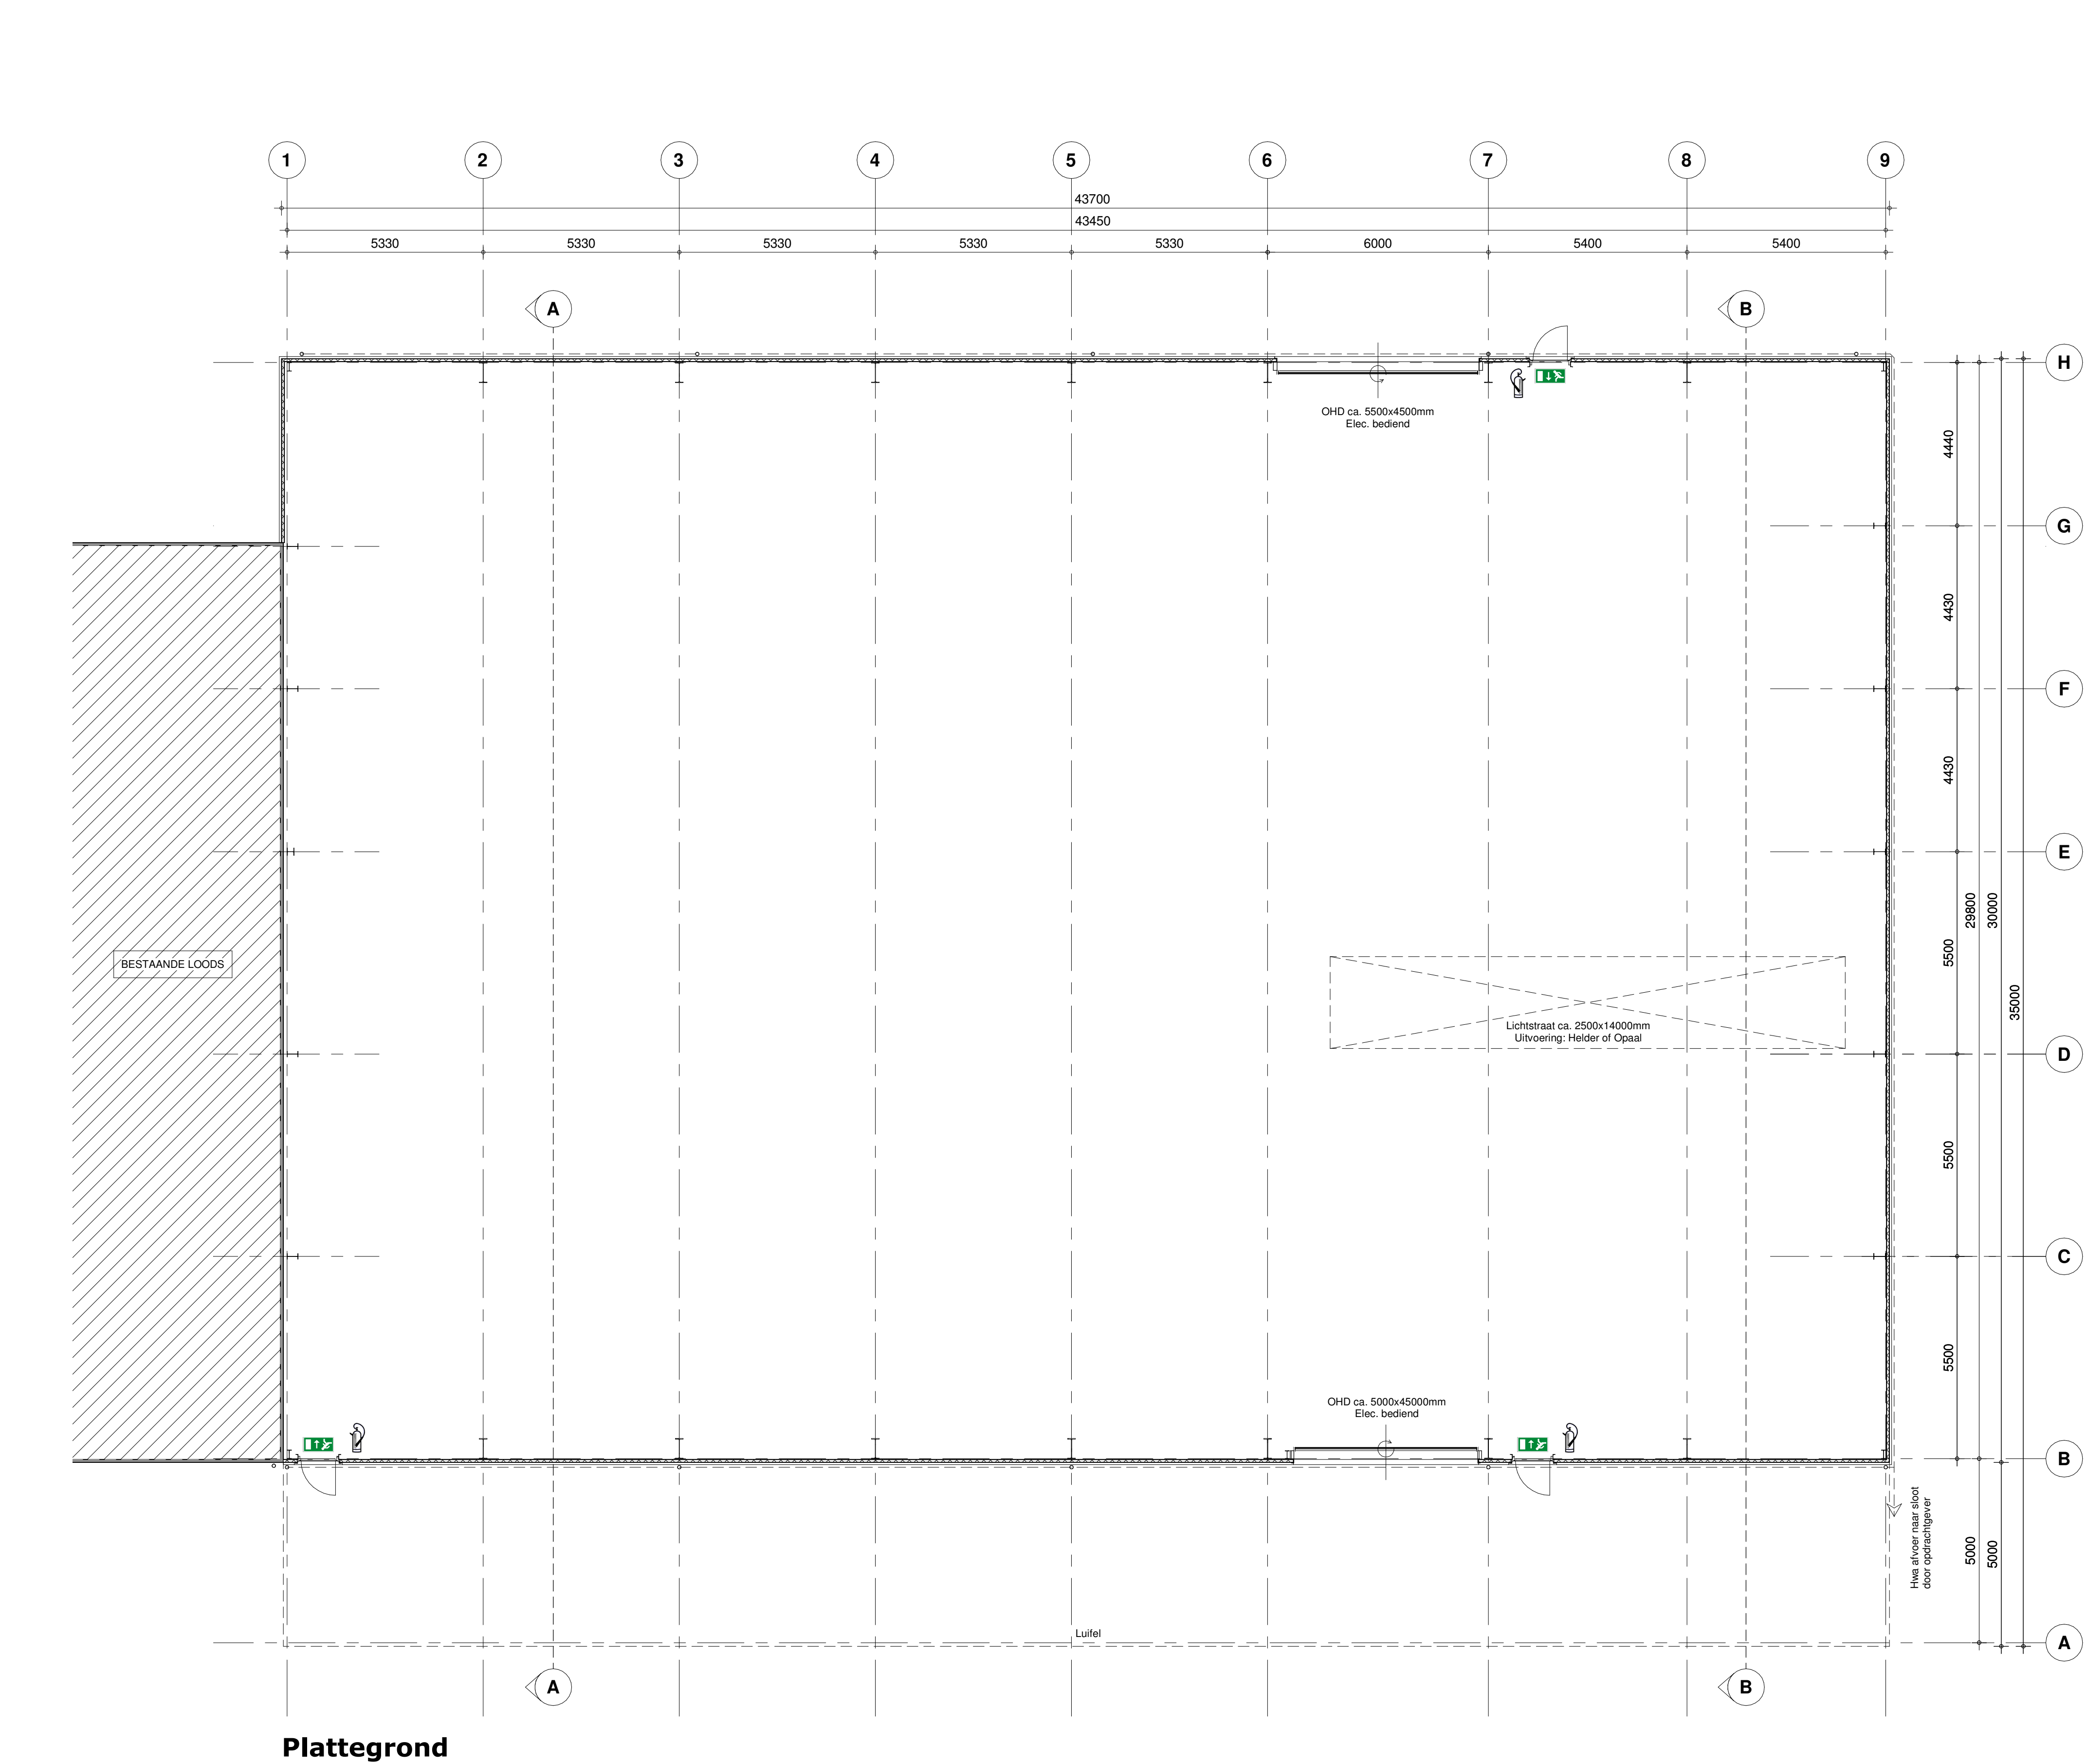


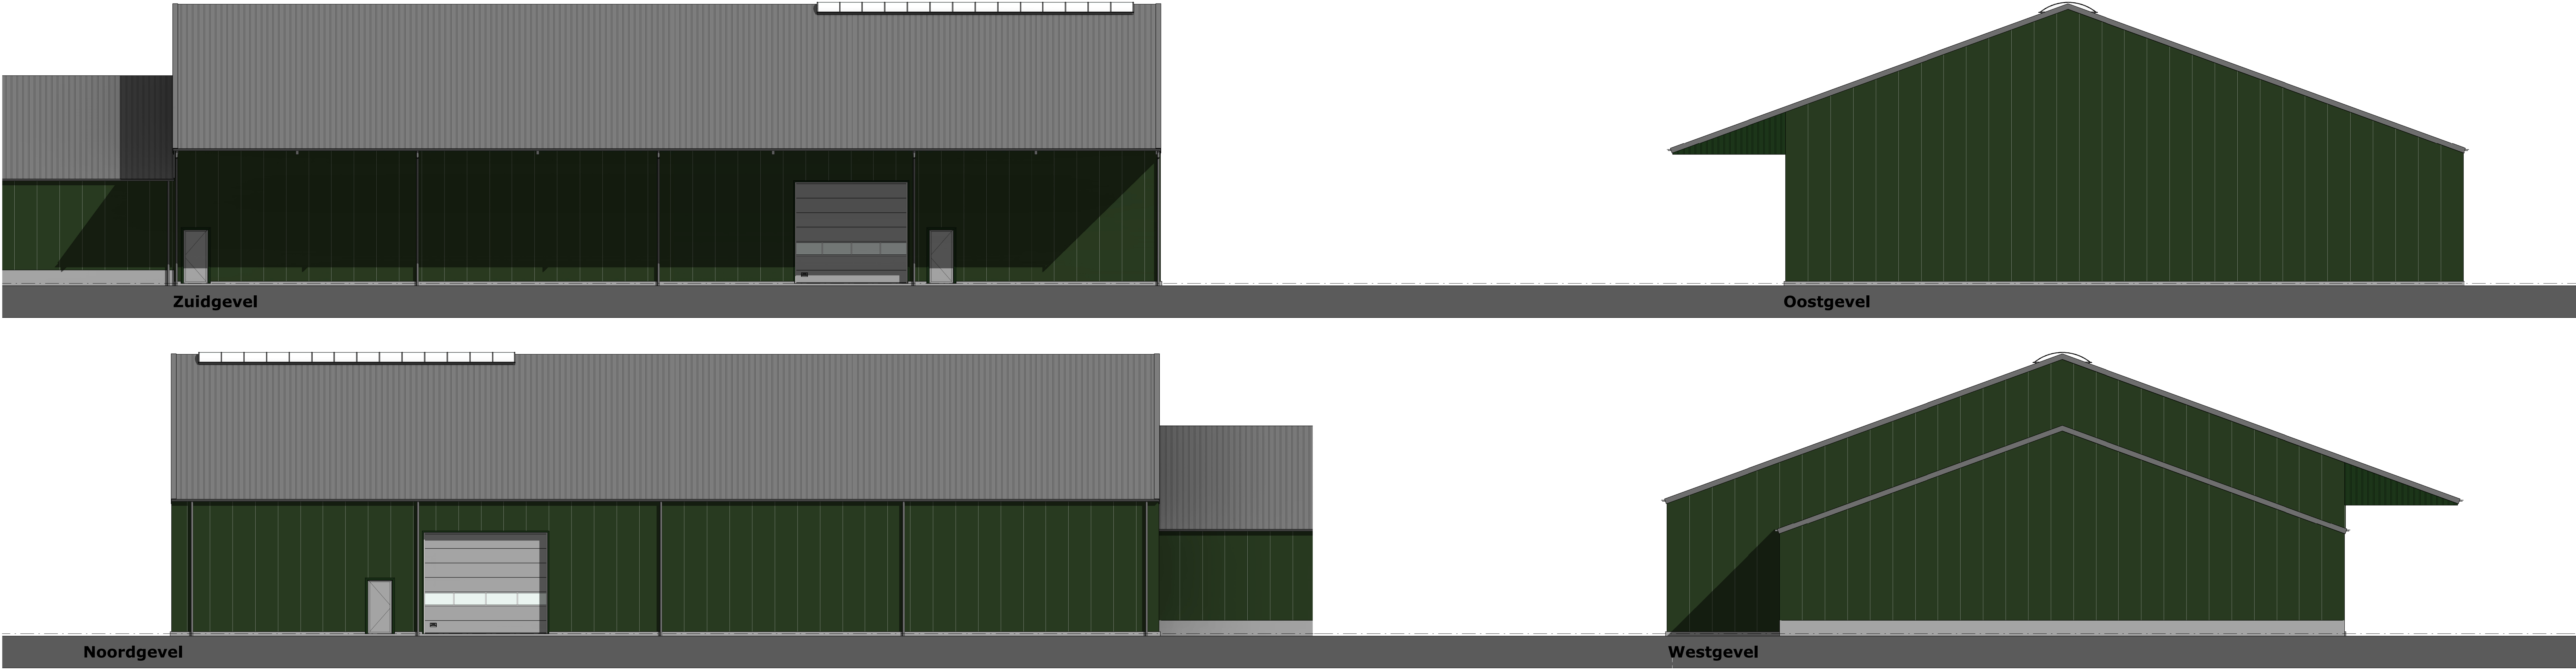

Plattegrond

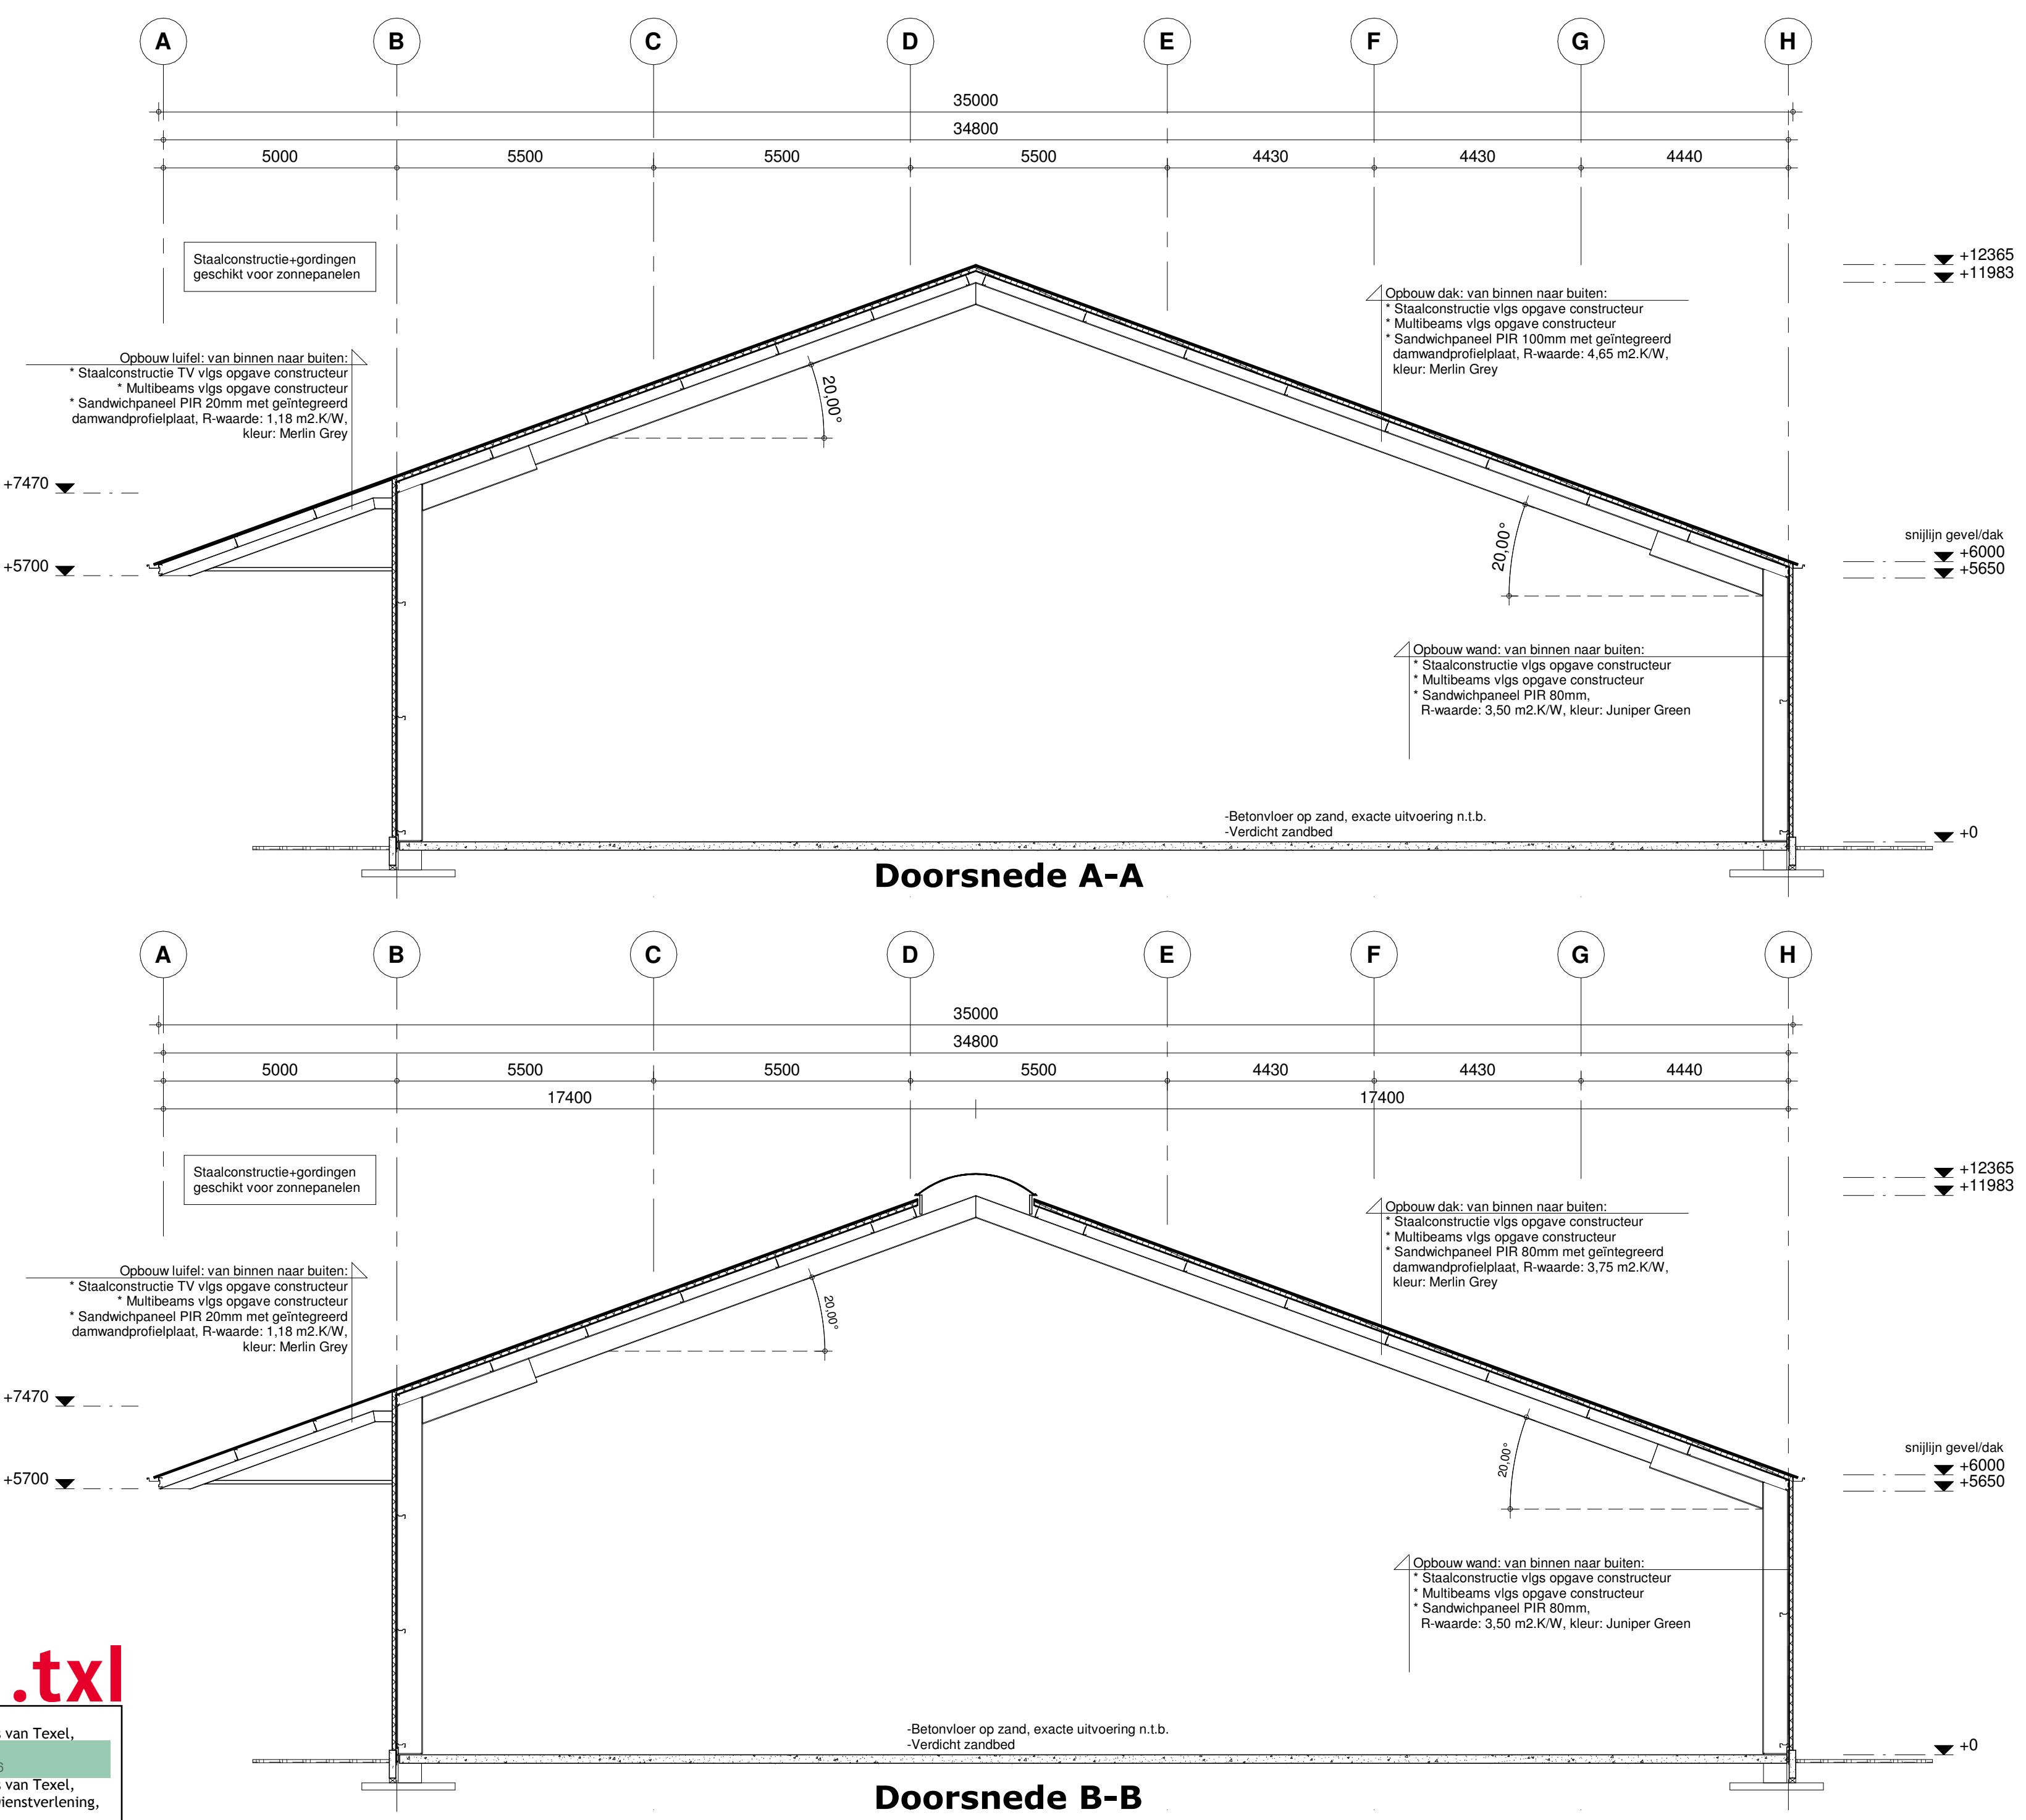

Gemeente Texel .txl
Behoort bij besluit van
Burgemeester en Wethouders van Texel,
zaaknummer: 2020022
kenmerk document: 2020022
Burgemeester en Wethouders van Texel,
namens dezen, de manager Dienstverlening,
mevrouw W. Veltrop

RENVOOI
Een zijde van een constructieonderdeel die grenst aan de buitenlucht dient te voldoen aan brandklasse D volgens NEN-EN 13501-1.
Een zijde van een constructieonderdeel die grenst aan de buitenlucht dient te voldoen aan brandklasse D volgens NEN-EN 13501-1.
In afwijking van bovengenoemde dient de bovenzijde van een voor personen bestemde vloer, die grenst aan de binnenlucht te voldoen aan rookklasse s11 en brandklasse D1, beide bepaald volgens NEN-EN 13501-1.
Weren van muizen en ratten volgens afd. 3.10 van het BB.
Alle de uitgangen worden voorzien van brandbestendige sponreischuimbuizen van minimaal 6 liter opgeblazen.
= NOODUITGANG volgens art. 6.25 BB.
Binnenzijde deuren van nooduitgang voorzien van knopclinder

RENVOOI kleuren (volgens opgave opdrachtgever)
• Plint gevels: Beton kleur: Grijs
• Deuren: Sandwichpanelen kleur: Juniper Green
• Dakbedekking: Sandwichpanelen met geringe randwandprofielplaat kleur: Merin Grey
• Staalconstructie: Staal kleur: Lichtgrijs RAL 9002 (standaard kleur)
• Windveren: Aluminium gesneden kleur: Grijs
• Colen: Zilver kleur: Als dak
• Hemschermbevoeren: PVC kleur: Grijs
• Nookdaken: Zilver kleur: Als dak
• Overheadbeuren: Sandwichstaal kleur: Lichtgrijs RAL 9002 (standaard kleur)
• Loopbeuren: Staal kleur: Lichtgrijs RAL 9002 (standaard kleur)

ALLE MAATVOERING IN HET WERK TE CONTROLLEREN

project			Nieuwbouw loods te De Cocksdorp (Texel)		formaat
opdrachtgever					A0
onderdeel			Tekening aanvraag omgevingsvergunning		status
schaal		datum	getekend		D-1
1:100		20-07-2017	DHR		
gewijzigd	omschrijving				bladno
					02
 Bouwbedrijf Lont MAAKT YANDAAG TOEKOMST					werkn.
De Wisse 19 9076 2N St. Annaarochte tel: 0518-409393 fax: 0518-409399 www.lont.nl E-mail: lore@lont.nl					17-0091