


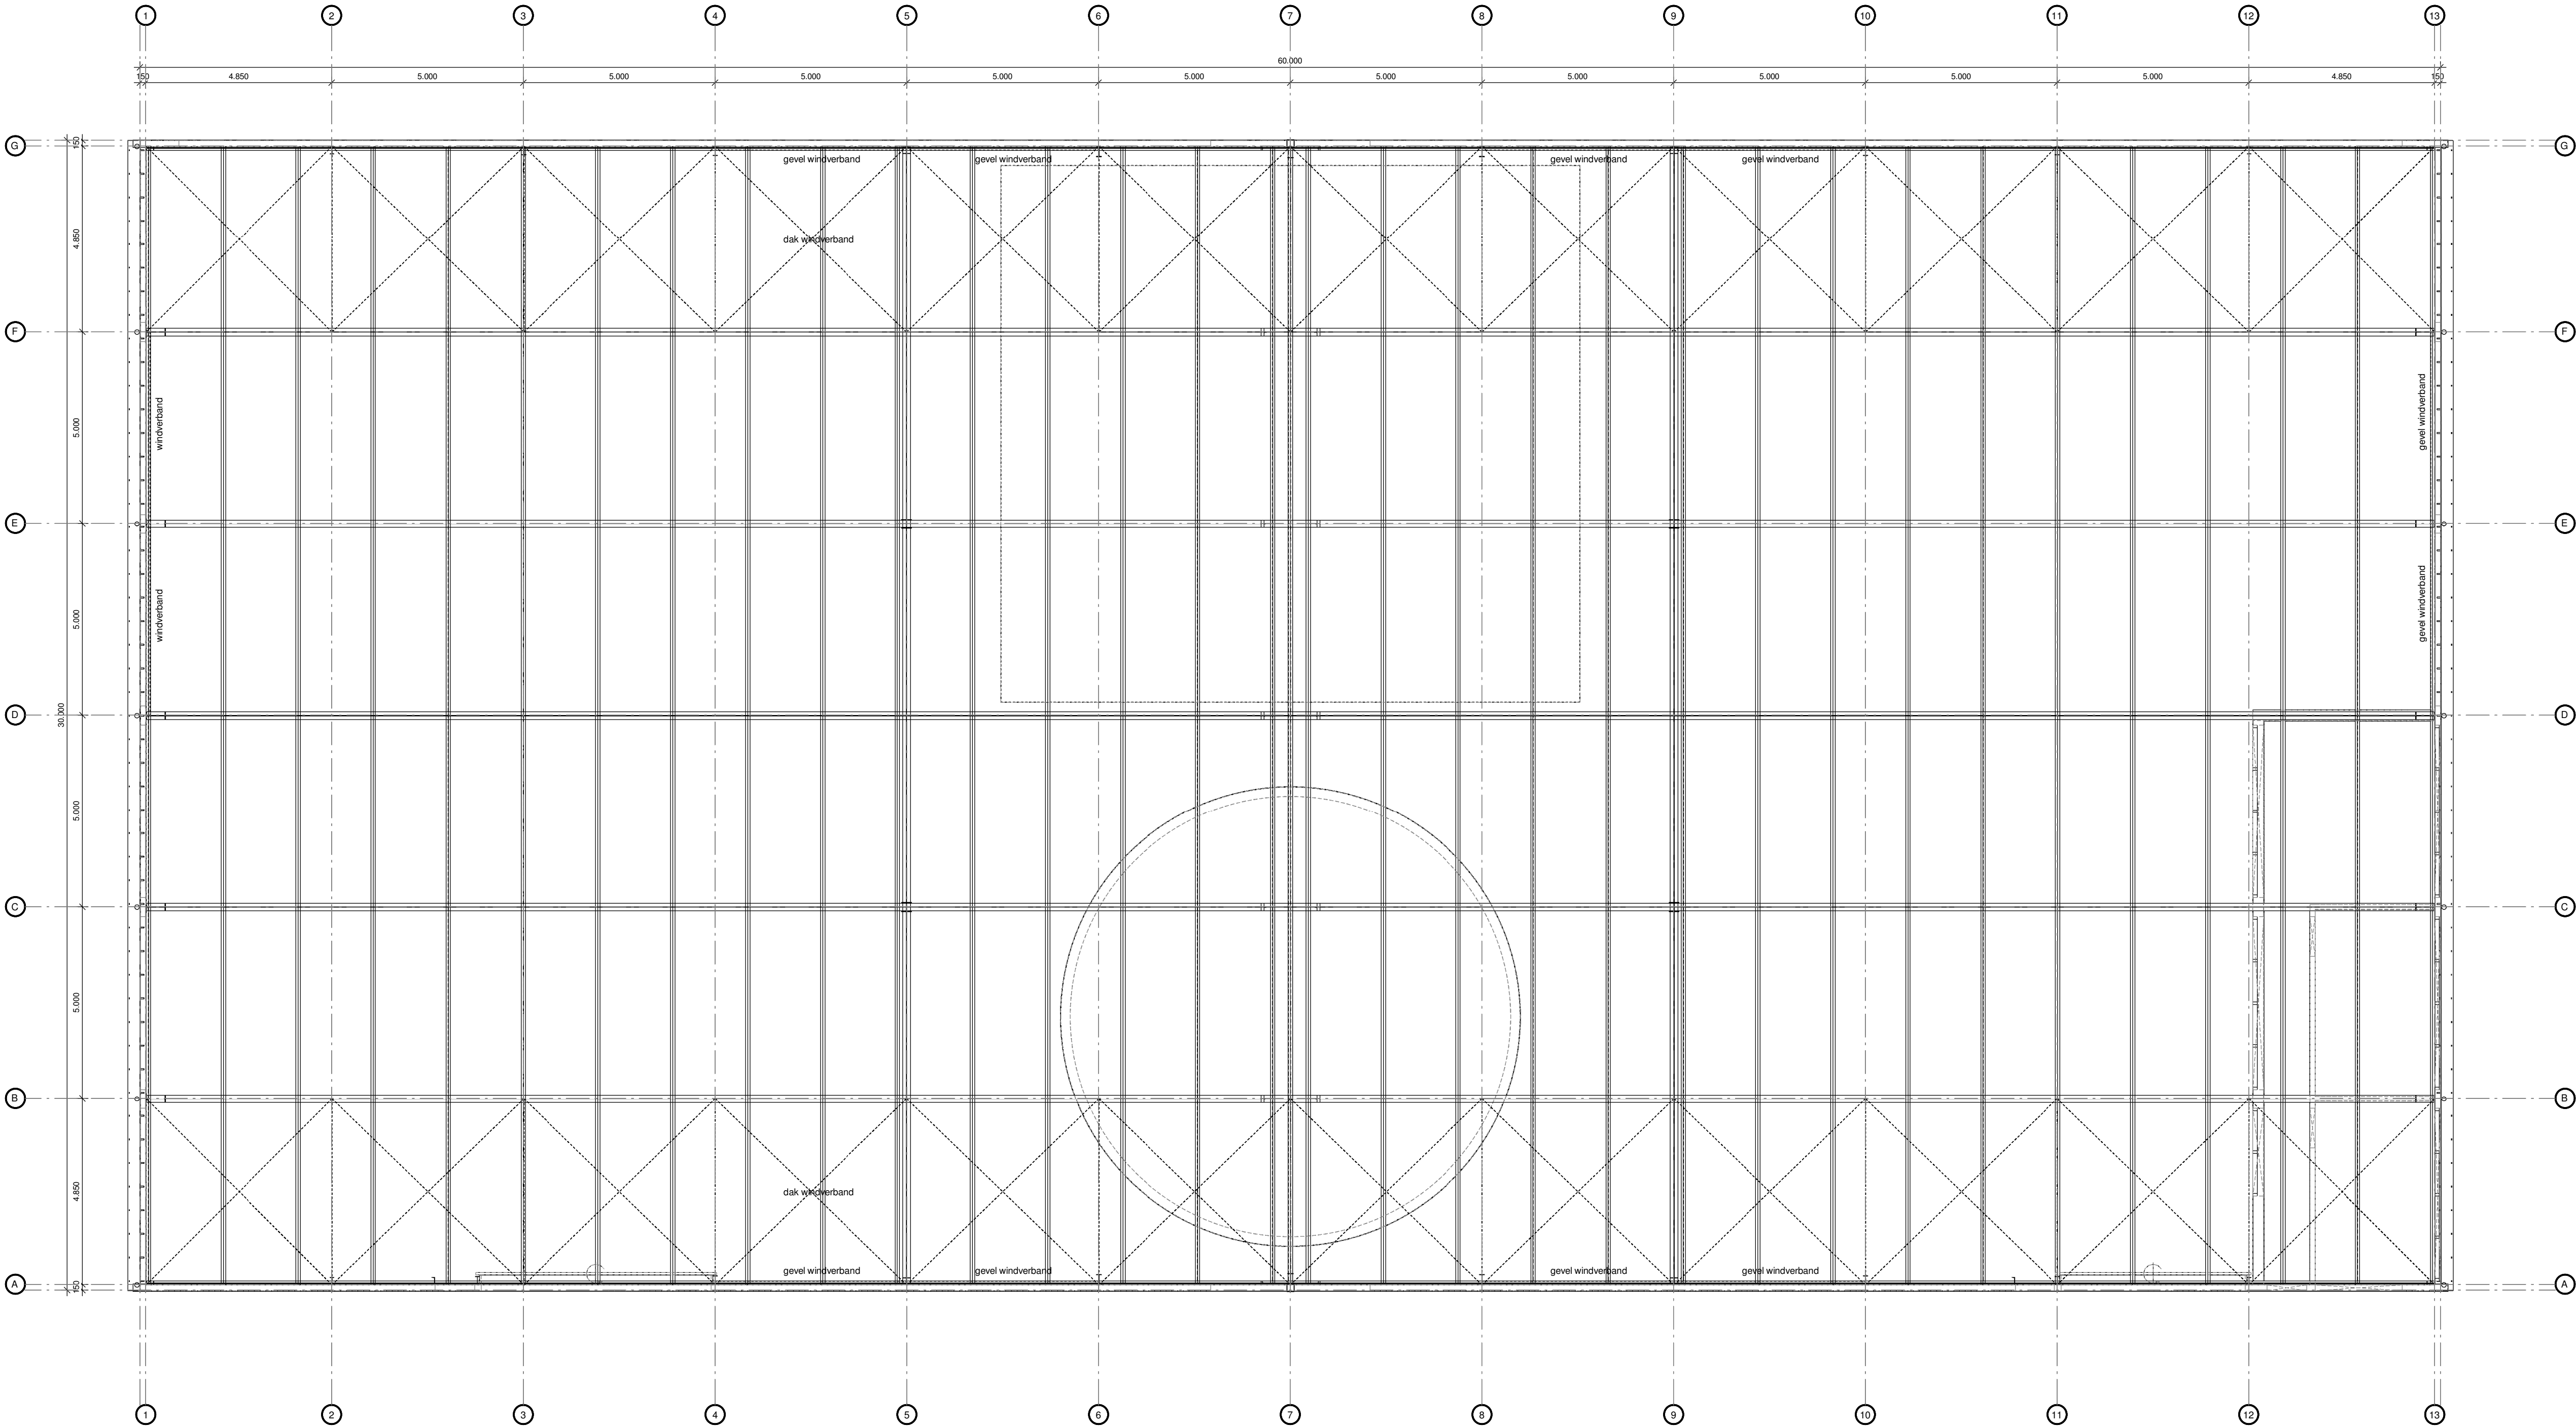

PRINCIPE CONSTRUCTIE KAPPLAN

staalconstructie, hubstaal, koppelkokers, wanddagborden en windverbanden conform
tekening en berekening constructeur en volgens opgave leverancier/fabrikant
staalconstructie uitvoeren volgens NEN-EN1090-1 & 2, EXC1
staalkwaliteit S235JR walprofielen
staalkwaliteit S275JO kokers
buiten B.F. anders 4.6
kleur staalconstructie n.b.
stalen goetringen (erfwaals) berekening door leverancier
stalen goetringen: indien twee velds overspanning toegepast
dan in halssleuven verband aanbrengen
windverbanden dak, windverbanden gevel en koppelkokers conform opgave constructeur
rekening houden met plaatsen van PV-zonnepanelen
momentvast verbindingen conform hoofdtekening uit te voeren door leverancier
staalconstructie, conservering staalconstructie: vlg. bestek / omschrijving opdrachtgever

sandwichpanelen gevelbekleding en dakbedekking
conform opgave leverancier/fabrikant/constructeur
t.p.v. kantoor- en bijeenkomstfunctie gelisoleerde dakconstructie >6.0m² KW
e.o.a. volgens leverancier/fabrikant
bouwkundige sparringen volgens opgave installateur/aannemer
riolering is dwarswandig PVC
vulwater (gedimensioneerd, aansluitingen volgens de geldende eisen)
vulwaterafvoer (vrij) aansluiten op YWA aansluitpunt
e.o.a. conform opgave installateur/gemeente
vulwater riolering t.b.v. installatie/techniek (type, uitvoering en plaatsbepaling in overleg
met partijen), e.o.a. conform opgave installateur/gemeente/leverancier/fabrikant
positie standleidingen en ontluchting riolering nader te bepalen
lichtbanen conform opgave leverancier/fabrikant/constructeur

B	Diverse aanvullingen	20-09-2018
A	Diverse aanvullingen principe constructie	29-09-2018

MAATVOERING IN HET WERK BEPALEN IN OVERLEG MET DE DIRECTIE

Hollands Kroon Architectuur

Charlottaring 6
1761 AX Anna Paulowna
tel. 0223 - 523745
www.hkarchitectuur.nl
info@hkarchitectuur.nl

André Rijnders Architect bna

Opdrachtgever	Gasunie New Energy Postbus 19, 9700 MA Groningen	Get.	C.M.
Project	Nieuwbouw Biovergistingsinstallatie Schoterveeg 12/12a, 1734 HG, Oosterland	Datum	07-07-2018
Onderdeel	Fase 5: Definitief Ontwerp Principe constructie (technische plattegrond)	Weknr.	16-554
		Schaal	1:100
		Formaat	A1
		Bladnr.	DO-06