

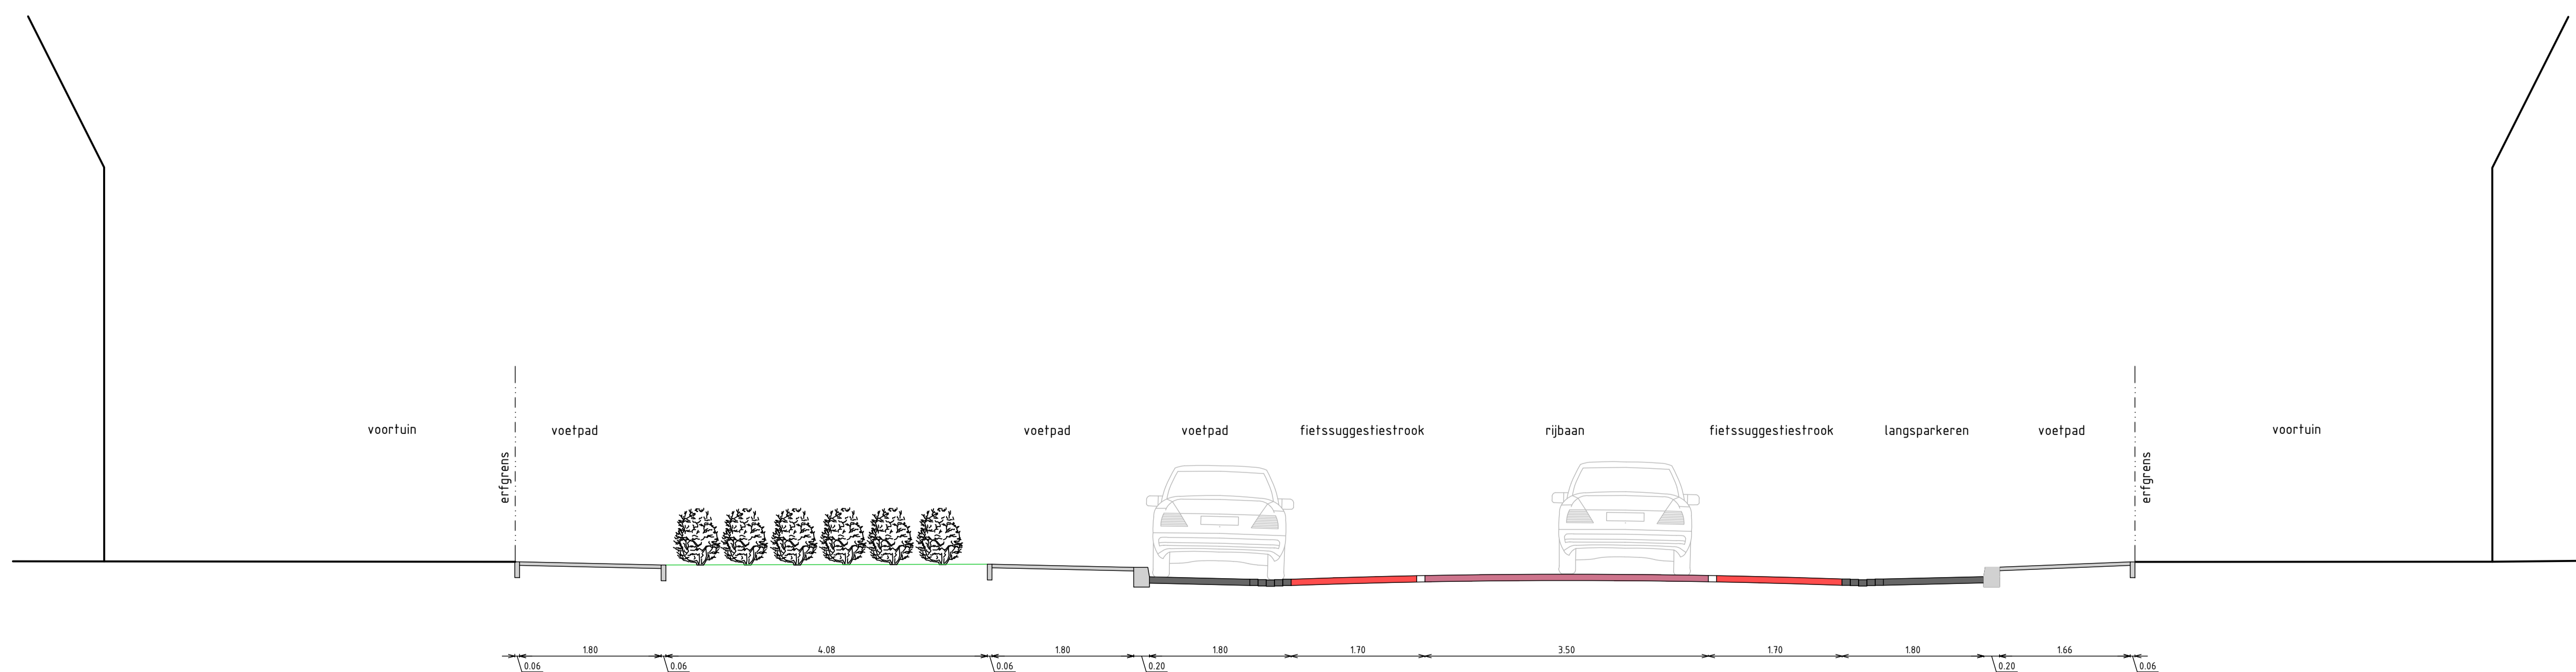


Kogerstraat: Akenbuurt - Beatrixlaan

 

Doorsnede A-A
Schaal 1:50

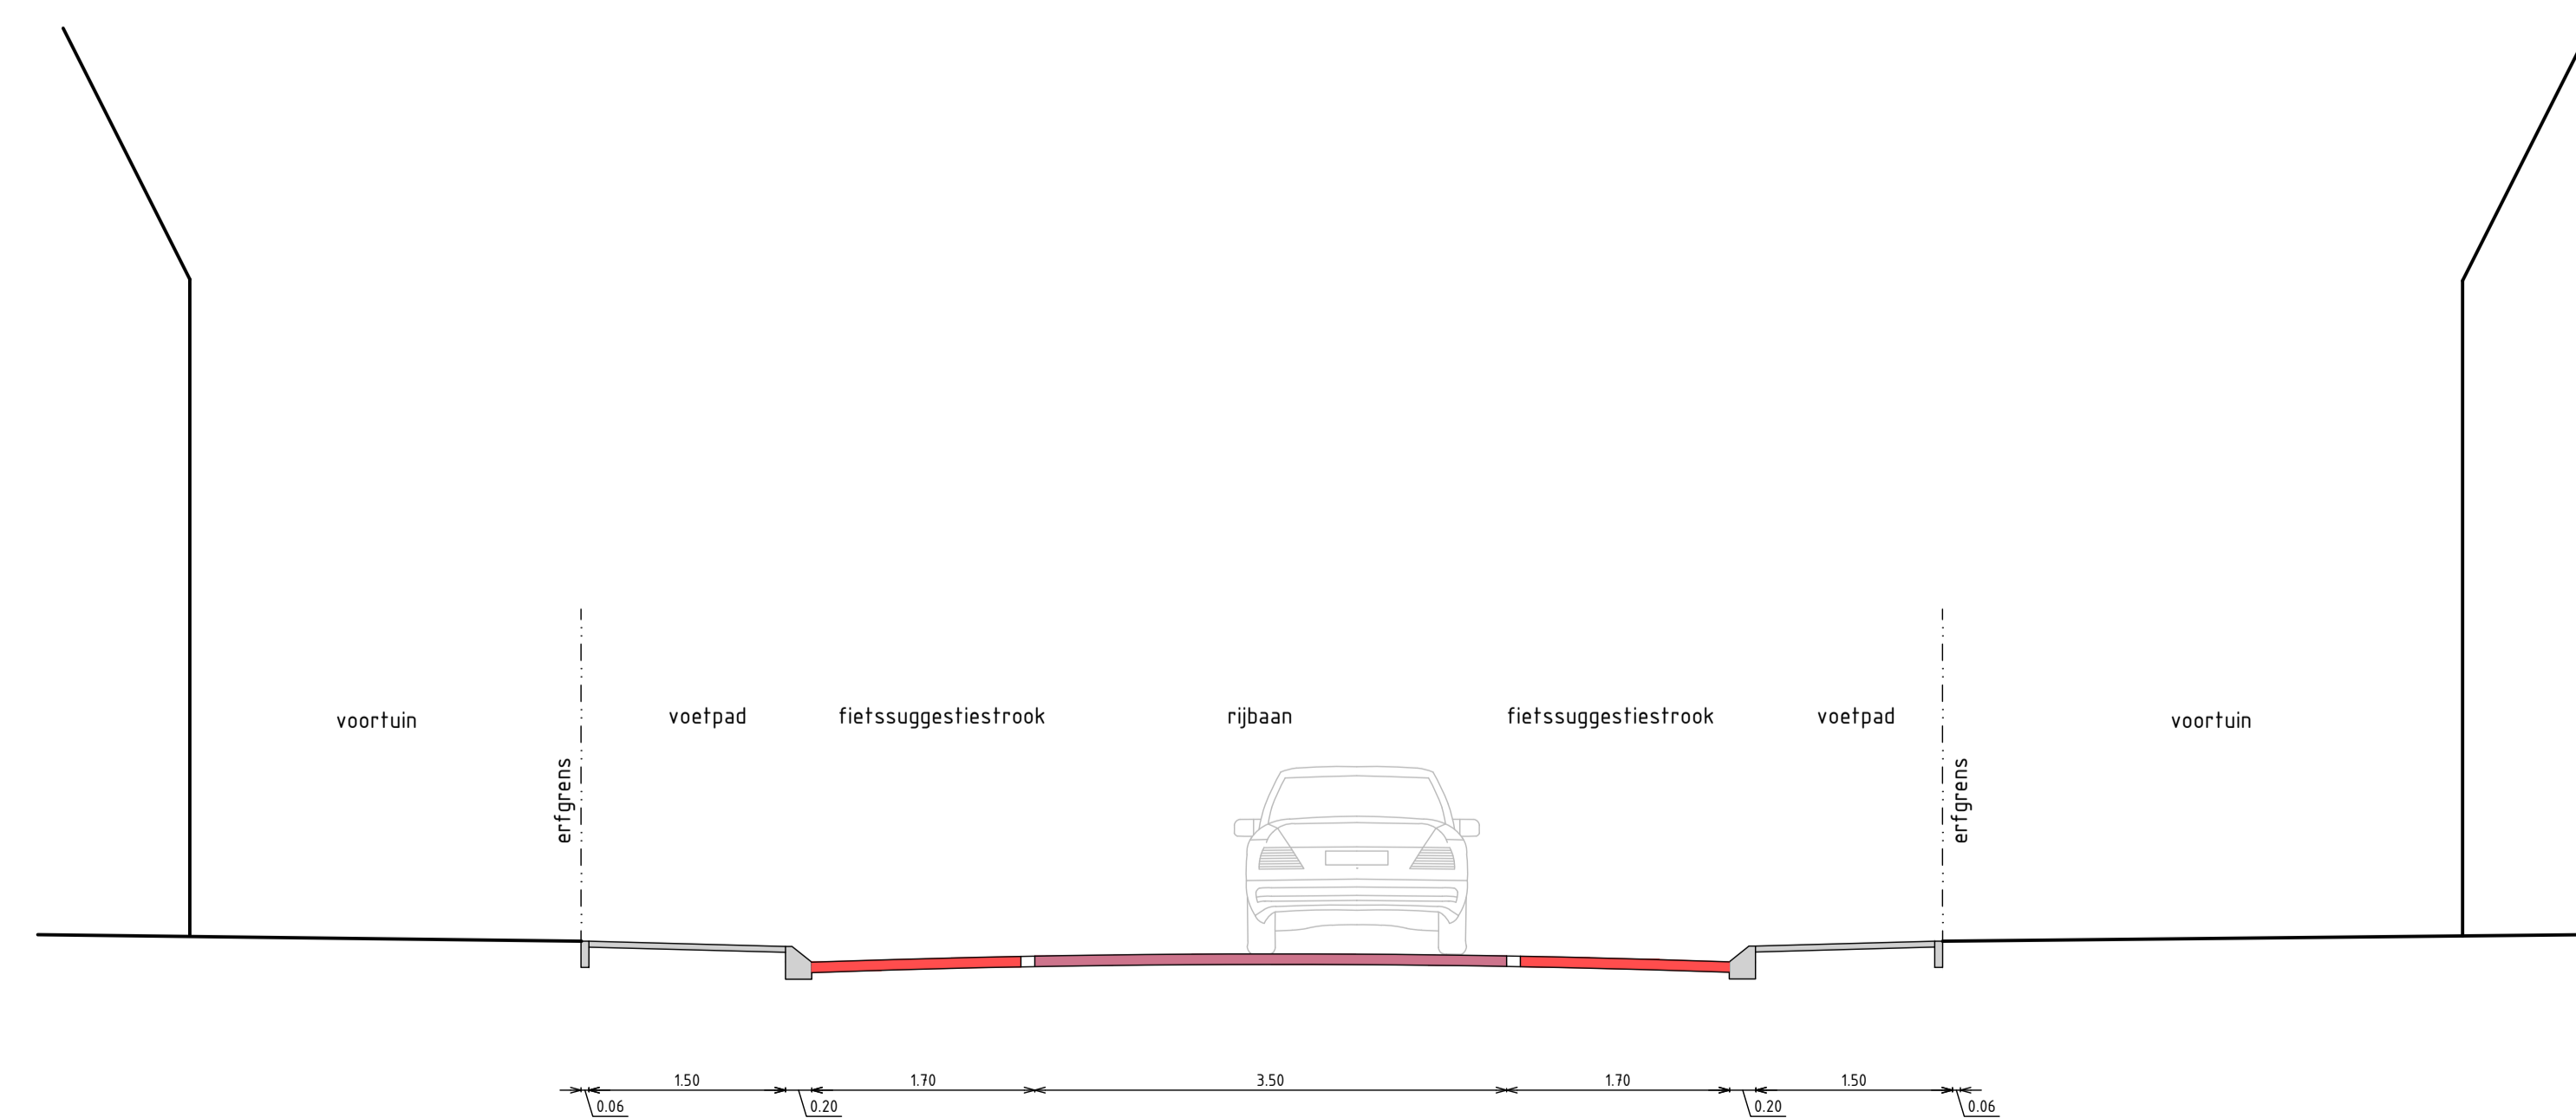

Doorsnede B-B
Schaal 1:50

Legenda

	Struiken
	Bestrating (rood)
	Bestrating (paars/bruin)
	Markering fietssuggestiestrook (wit)
	Drempel
	Betontegels (grijs)
	Parkeervakken (zwart)
	Molgoot
	Markering parkeervakken (wit)
	Uitstapstrook
	Inritband
	Overrijdbare band
	Nieuwe boom
	Lichtmast

Aandachtspunten:


- Tweerichtingen
- Breedte rijbaan 6,90 meter
- Fietssuggestiestroken, breedte 1,70 meter
- extra parkeervakken aan de Beatrixlaan



Saraand:
P. Roos
Gecontroleerd:
P. Roos
Status:
Definitief
Datum:
22-01-2019
Formaat:
594x421 mm
Schaal:
1:200
Stuknummer:
1 van 3
www.roosciviel.nl

Projectomschrijving:
Herinrichting Kogerstraat te Den Burg
Opdrachtgever:
Gemeente Texel
Tekeningsomschrijving:
Akenbuurt - Beatrixlaan
Fase:
Voorontwerp
Projectnummer:
1812
Tekeningnummer:
1812-09

Kogerstraat: Beatrixlaan - Burgerhoutstraat

 

Legenda

	Groenvak
	Rijbaan (bruin)
	Inrit en rabatstrook (bruin)
	Voetpad (bruin)
	Parkeervakken (zwart)
	Kruisingsvlak (licht bruin)
	Malgot (bruin)
	Inritband
	Nieuwe boom
	Boom bestaand
	Lichtmast

- Aandachtspunten:**
- nieuwe gebakken klinkers
 - breedte rijbaan 3,50 meter
 - gelijkwaardige kruisingen
 - passeermogelijkheden f.p.v. rabatstroken
 - parkeren in parkeerhavens

ROOS CIVIEL
ADVISEURSGESAM
CIVILE TECHNIEK
Tramtoean 123
1733 AX Nieuwe Meerp
www.rooscivil.nl

Projectomschrijving:
Herinrichting Kogerstraat te Den Burg

Opdrachtgever:
Gemeente Texel

Tekeningomschrijving:
Beatrixlaan - Burgerhoutstraat


Fase:
Voorontwerp

Tekeningnummer:
1812-09

Projectnummer:
1812

Tekeningnummer:
1812-09

Kogerstraat: Bernhardlaan

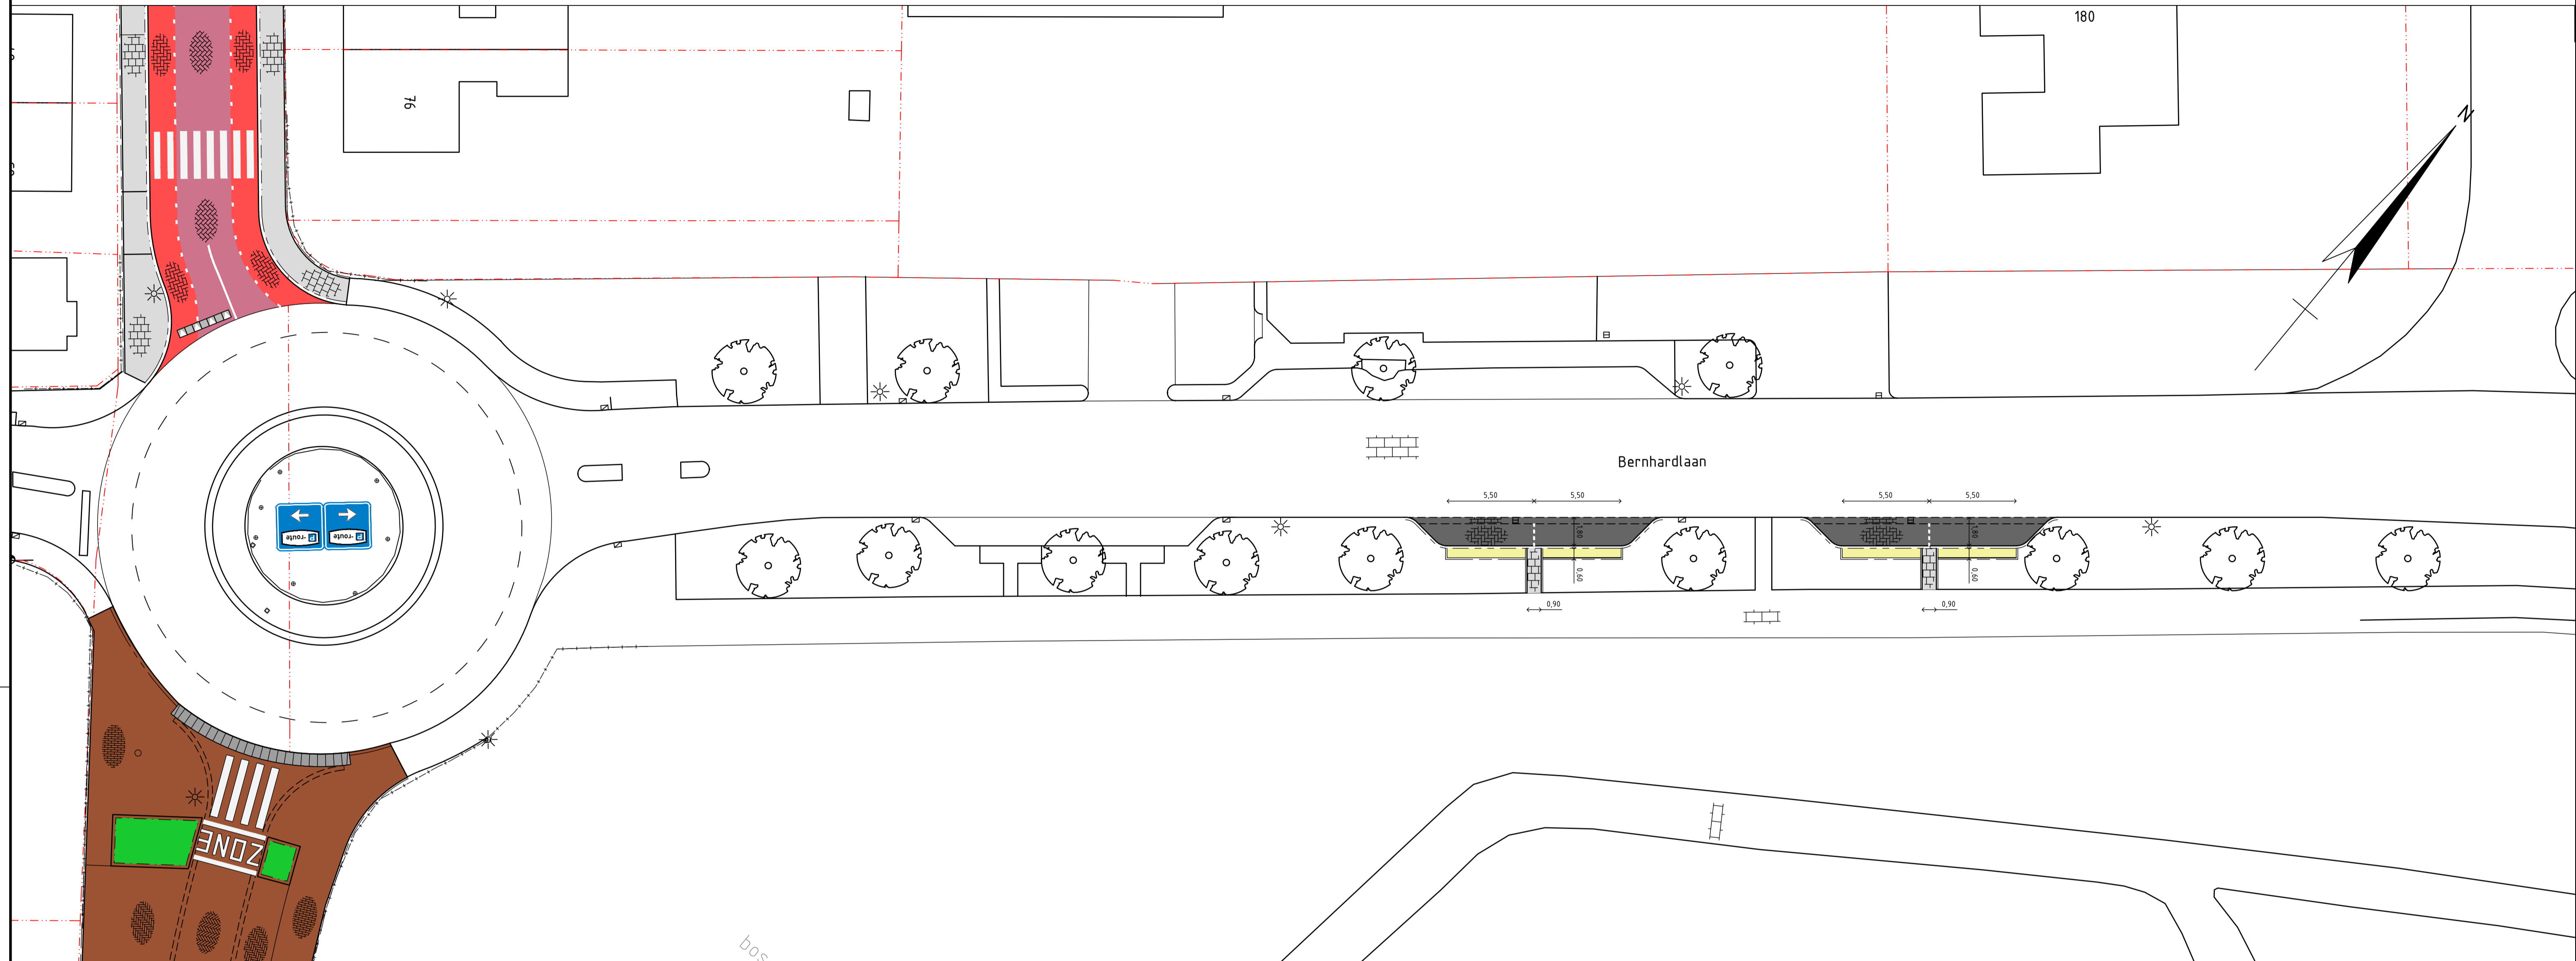

- Legenda**
-  Parkeervakken (zwart)
 -  Markering parkeervakken (wit)
 -  Molgoot
 -  Uitstapstrook
 -  Betontegels (grijs)
 -  Boom bestand

- Aandachtspunten:**
- 4 extra parkeervakken
 - Inclusief uitstapstrook



ROOS CIVIEL

ADVIESBUREAU
CIVIELE TECHNIEK

Trambaan 123
1733 AX Nieuwe Niedorp

www.roosciviel.nl

Getekend:
P. Roos
Gecontroleerd:
P. Roos
Status:
Definitief
Datum:
22-01-2019
Formaat:
A1
Schaal:
1:200
Bladnummer:
3 van 3

Projectomschrijving:
Herinrichting Kogerstraat te Den Burg
Opdrachtgever:
Gemeente Texel
Tekeningomschrijving:
Bernhardlaan
Fase:
Voorontwerp
Projectnummer:
1812
Tekeningnummer:
1812-09