


Te herstellen gedeelte conform ontwerpbesluit aanwijzing monument en opsmetselen met historische stenen uit de strop


Te behouden gedeelte van de voorgevel

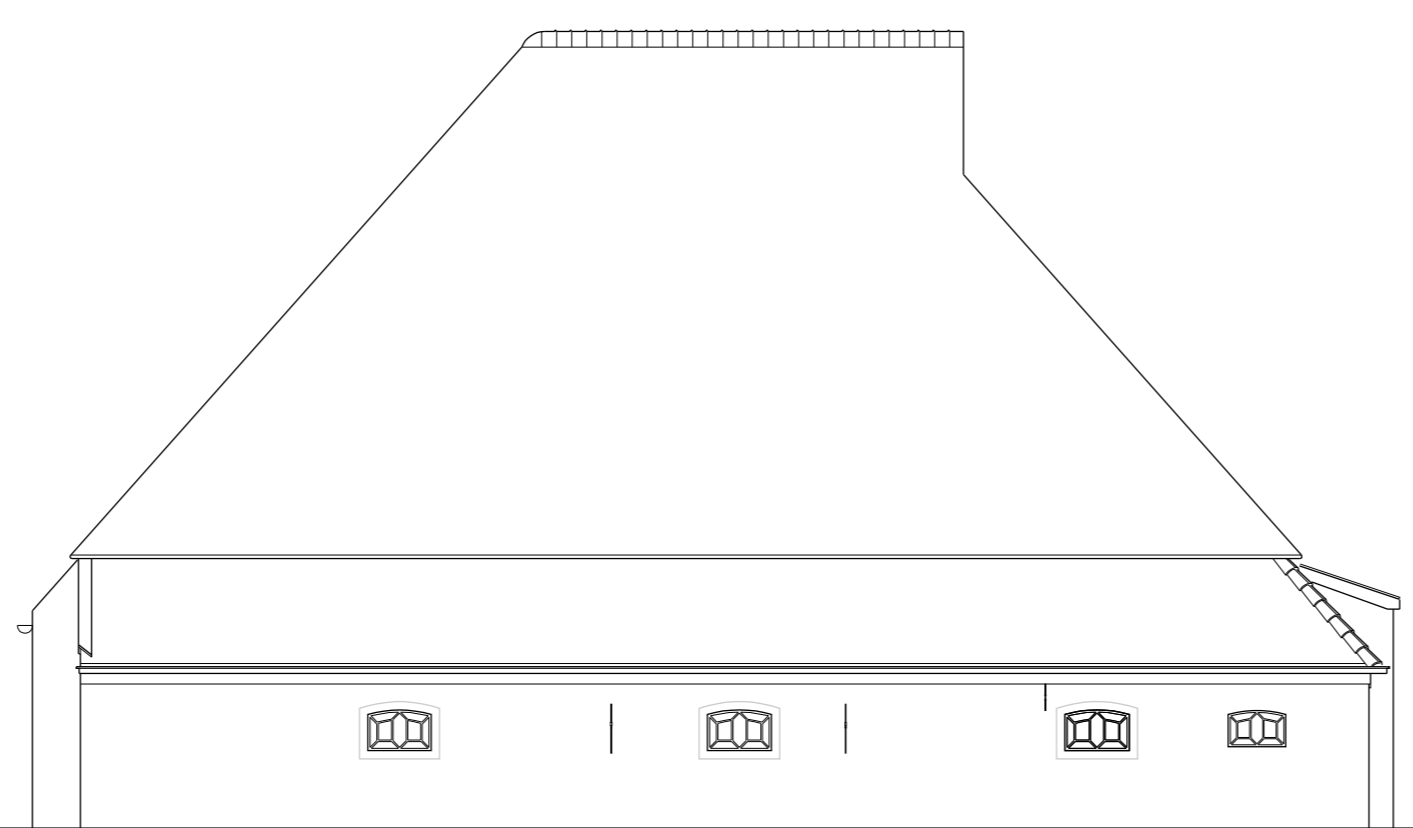


WESTGEVEL




ZUIDGEVEL

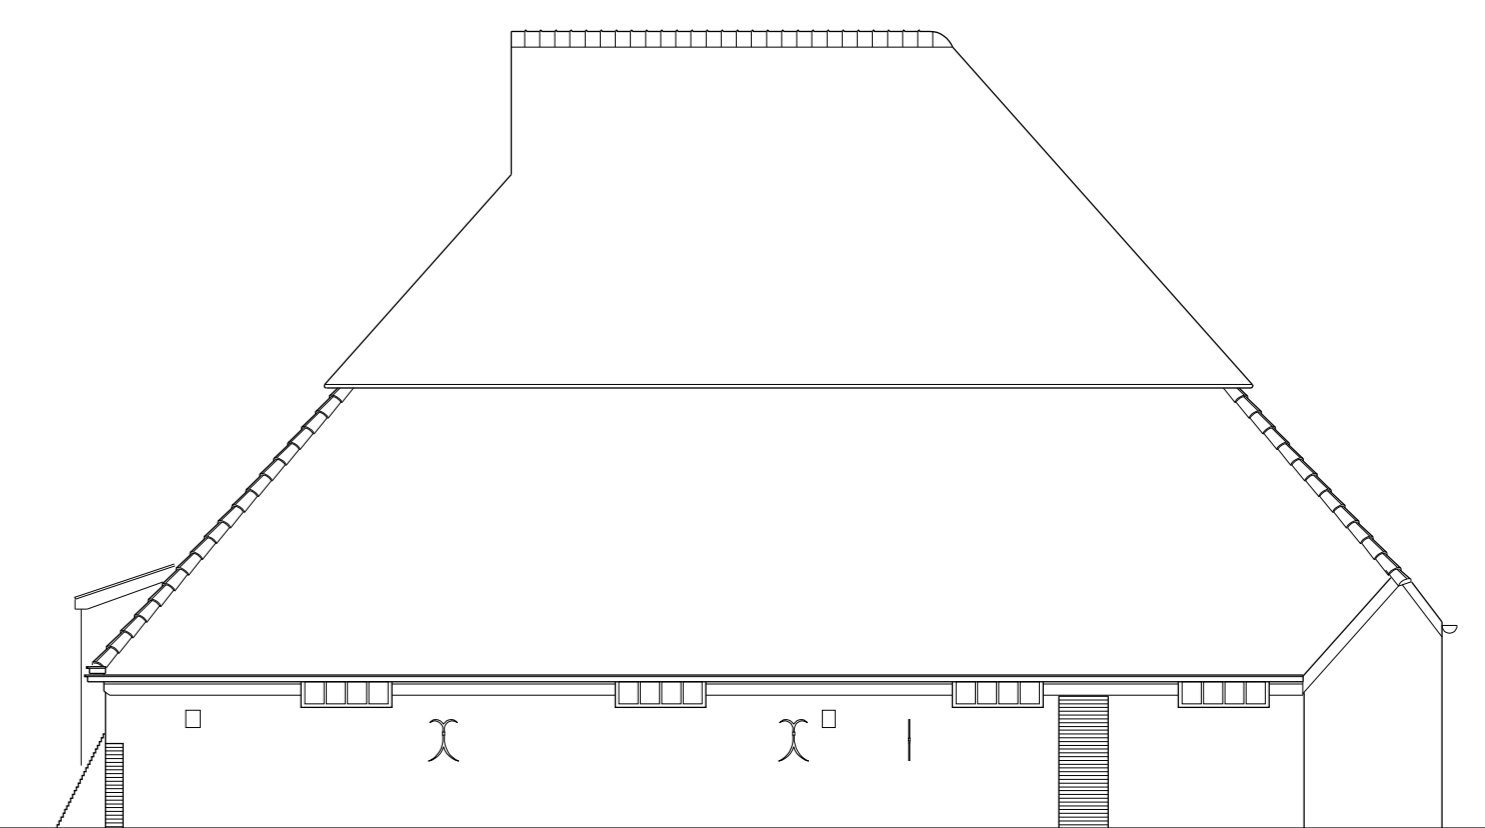


OOSTGEVEL

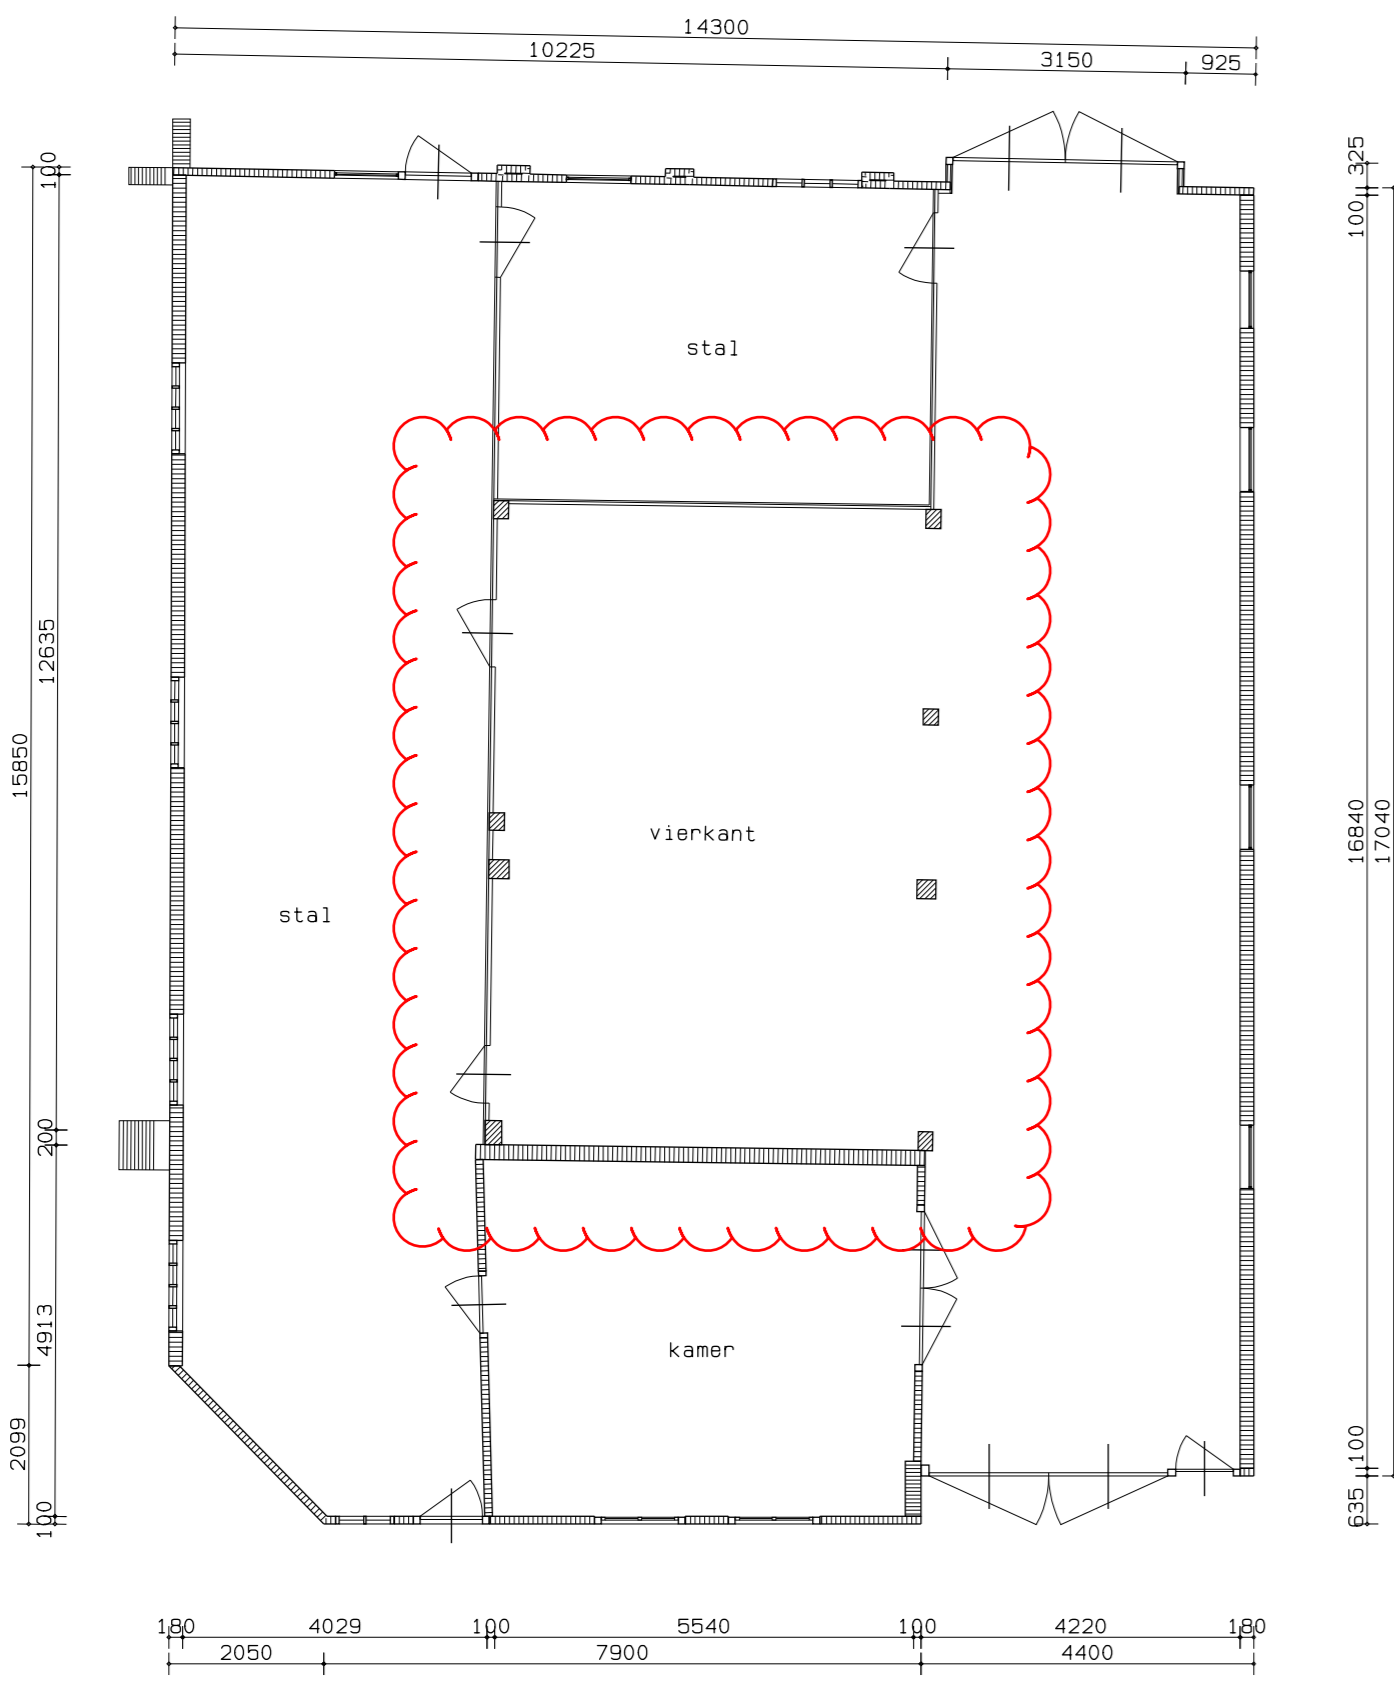

BEGANE GROND

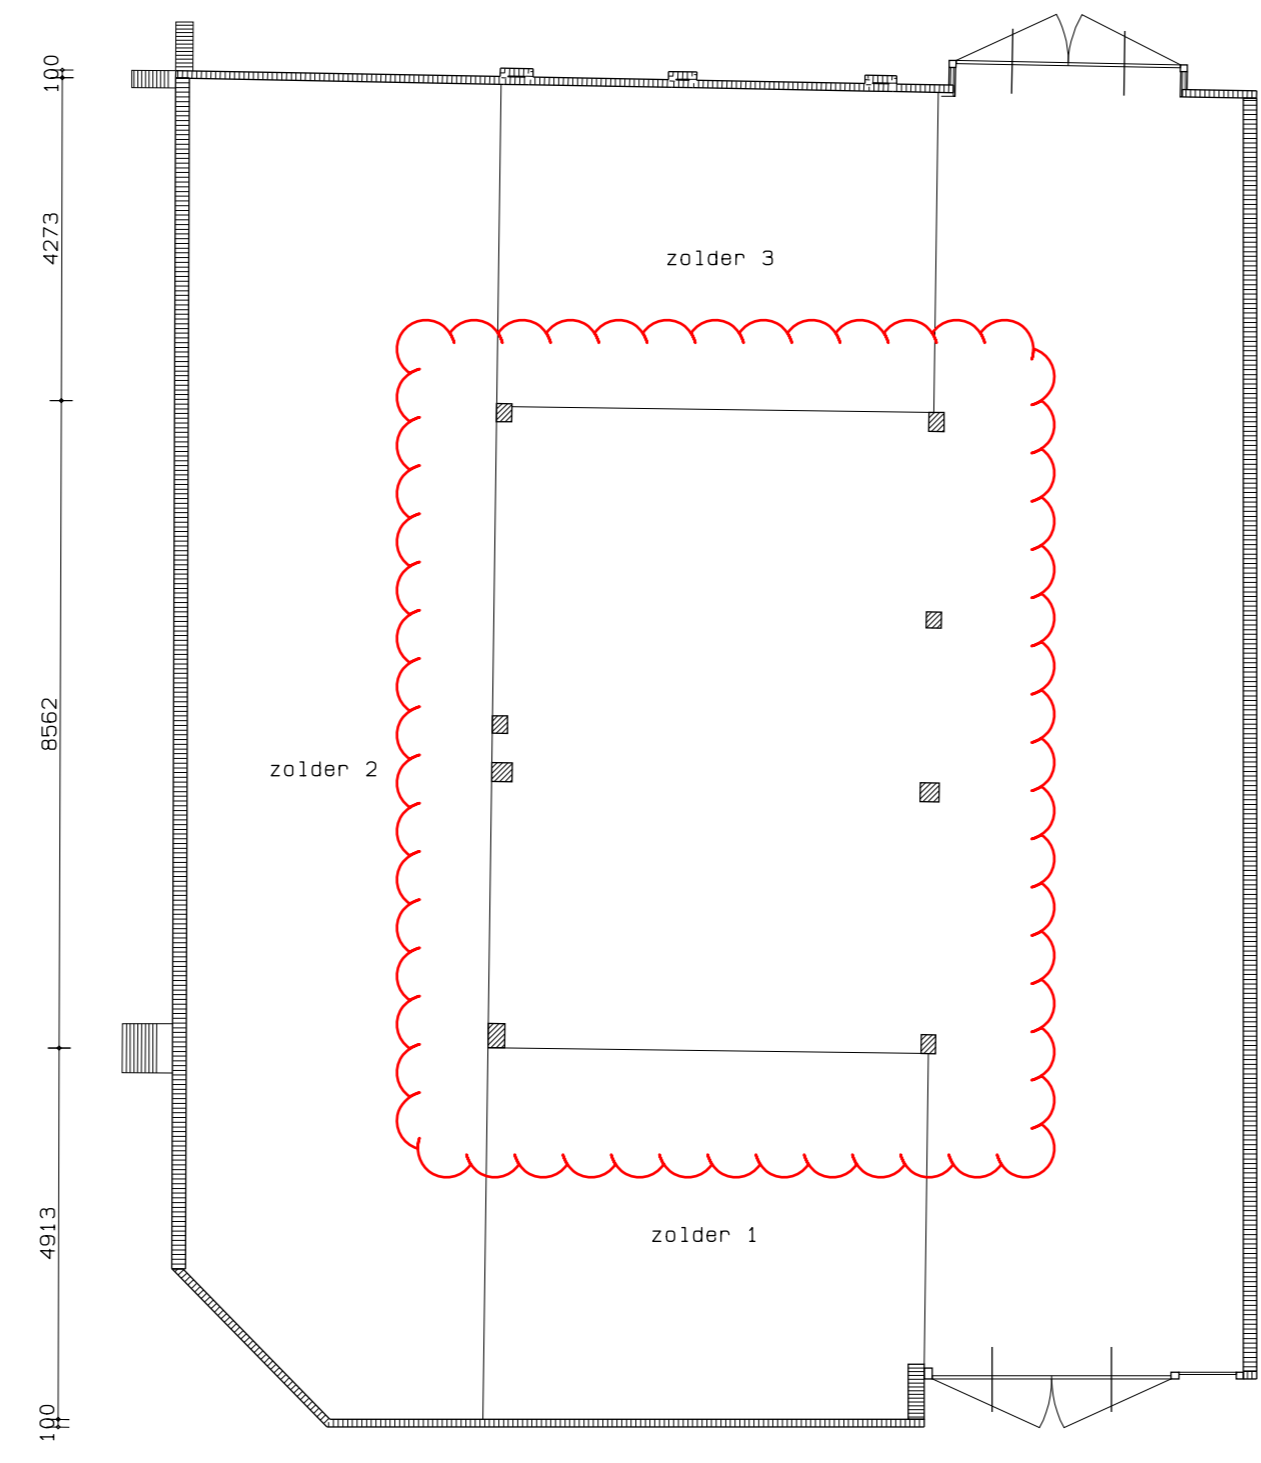


VERDIEPING

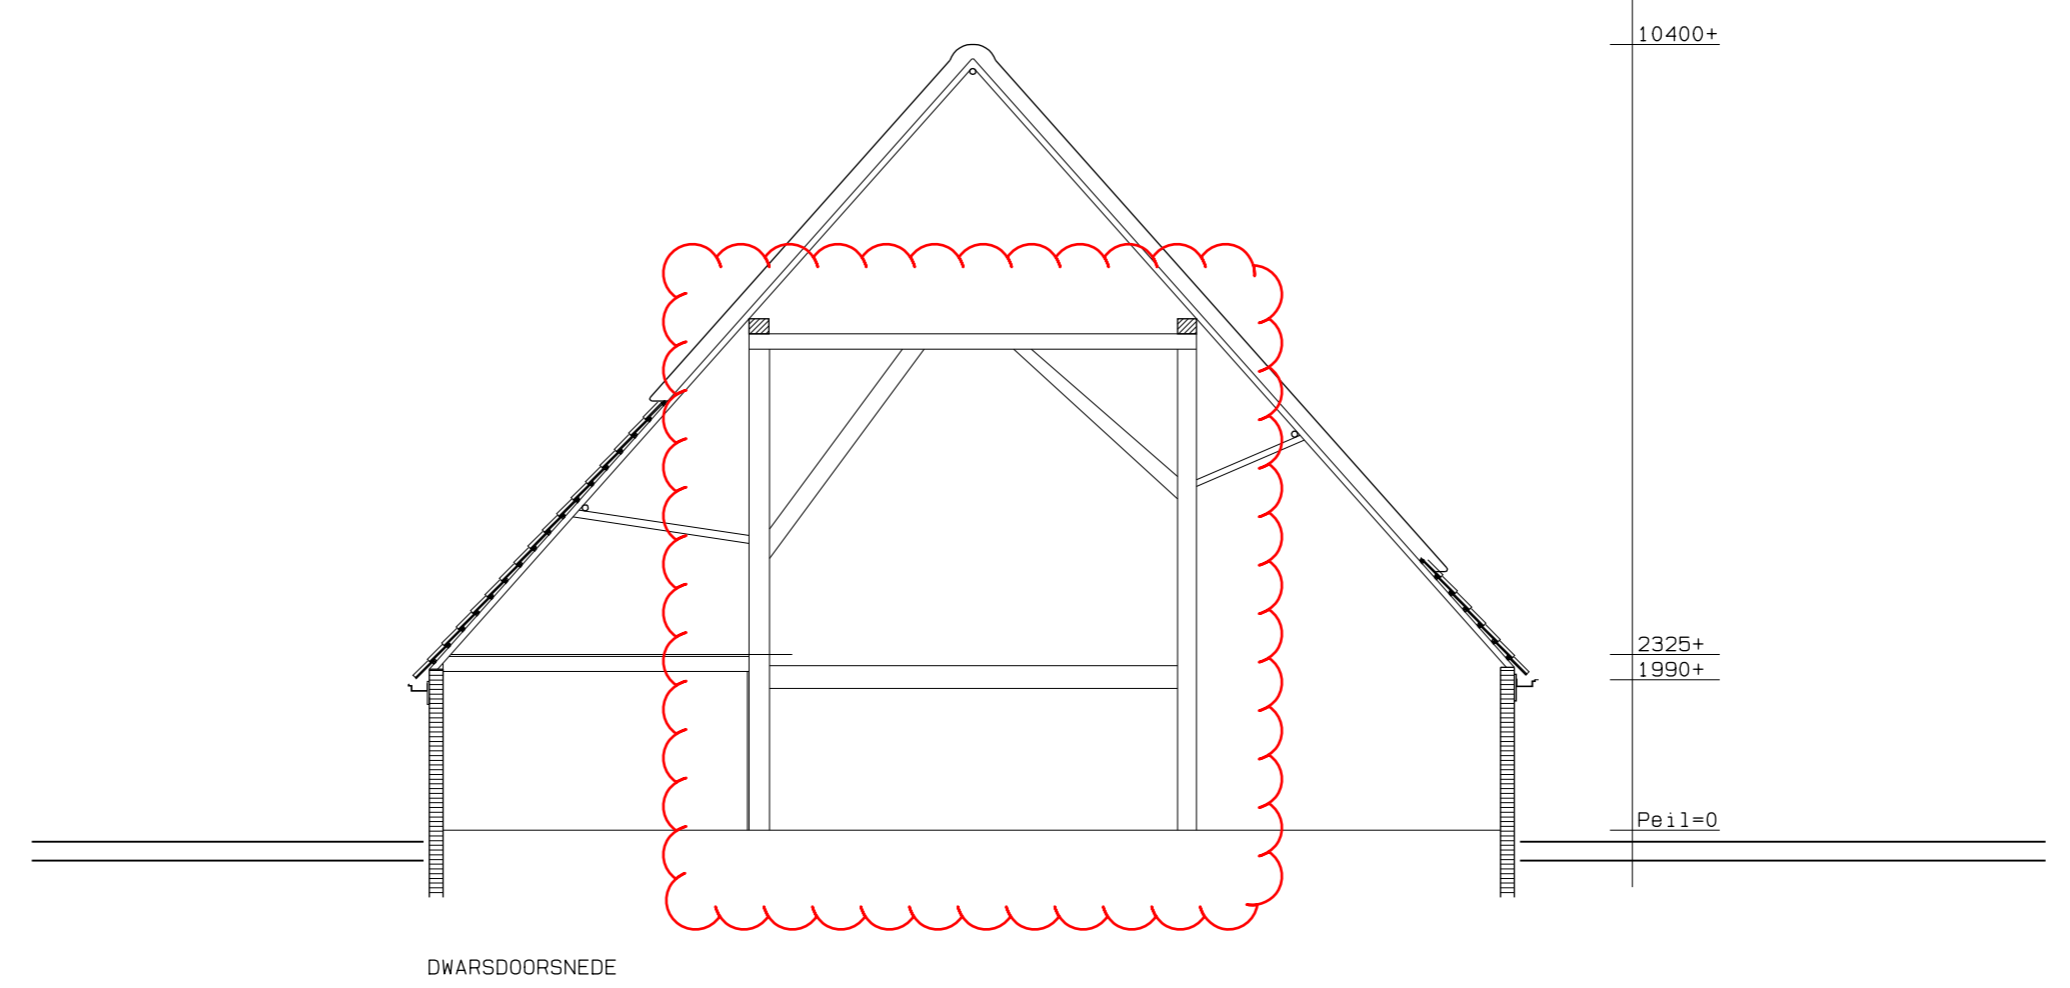

DWARSDOORSNEDE

Dubbel vierkant demonteren en na behandeling terug plaatsen

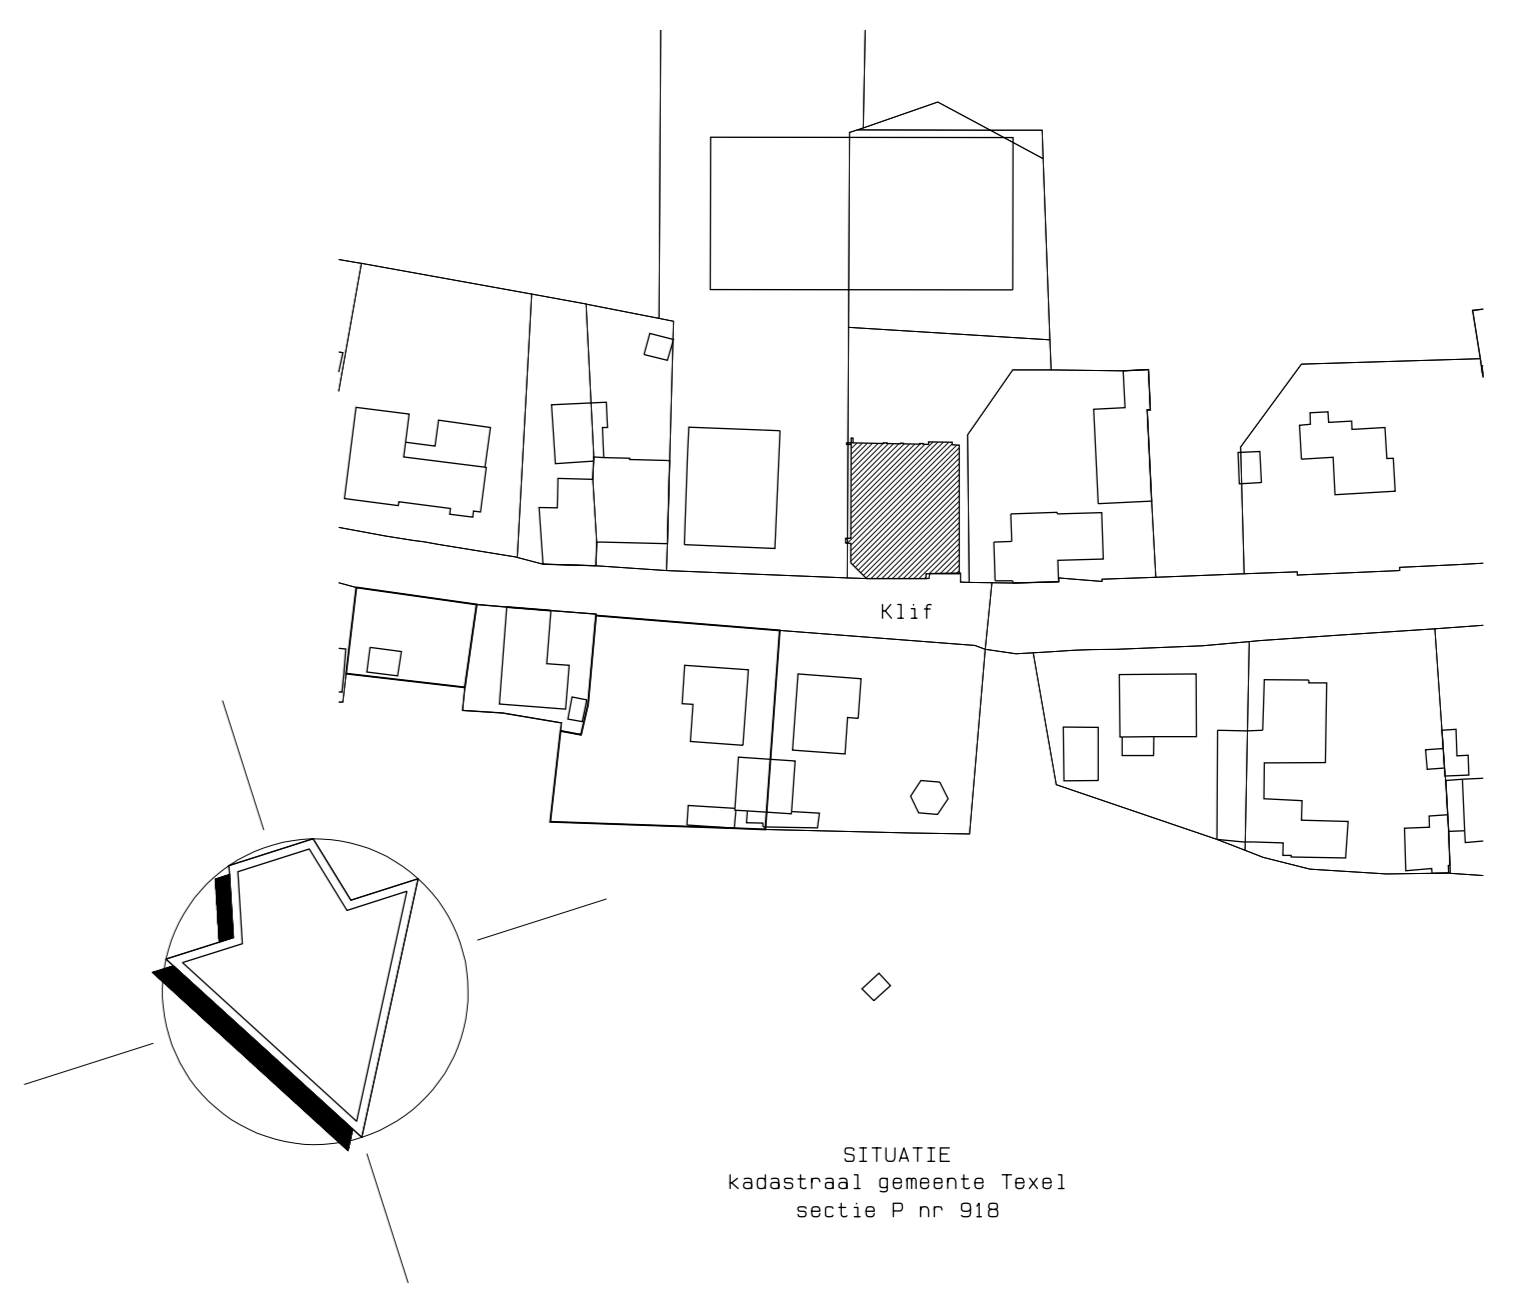

Afbakening monumentale waardes d.d. 22-12-2011

architecten- en ingenieursbureau w.a. de herder bna vof

postbus 40 1770 aa wieringerwerf 1770 aa wieringerwerf 1770 aa wieringerwerf  
 t: 02271 60 06 80 t: 02271 60 06 80 t: 02271 60 06 80  
 e: mail: deherder@wv.nl fax: 02271 60 36 97 fax: 02271 60 36 97

PROJECT	GEW.	DATUM	FORMAAT:
	1		594x1050
	2		BLAD NO:
	3		01
	4		
	5		
	6		

PRD.J. NR.: \_\_\_\_\_ SCHAA.L: 1:100/1:1000  
 GETEKEND: \_\_\_\_\_ DATUM: 18 maart 2009

BESTAANDE GEVELS, PLATTEGRONDEN, DOORSNEDE EN SITUATIE