




begane grond bestand

schaal 1 : 100

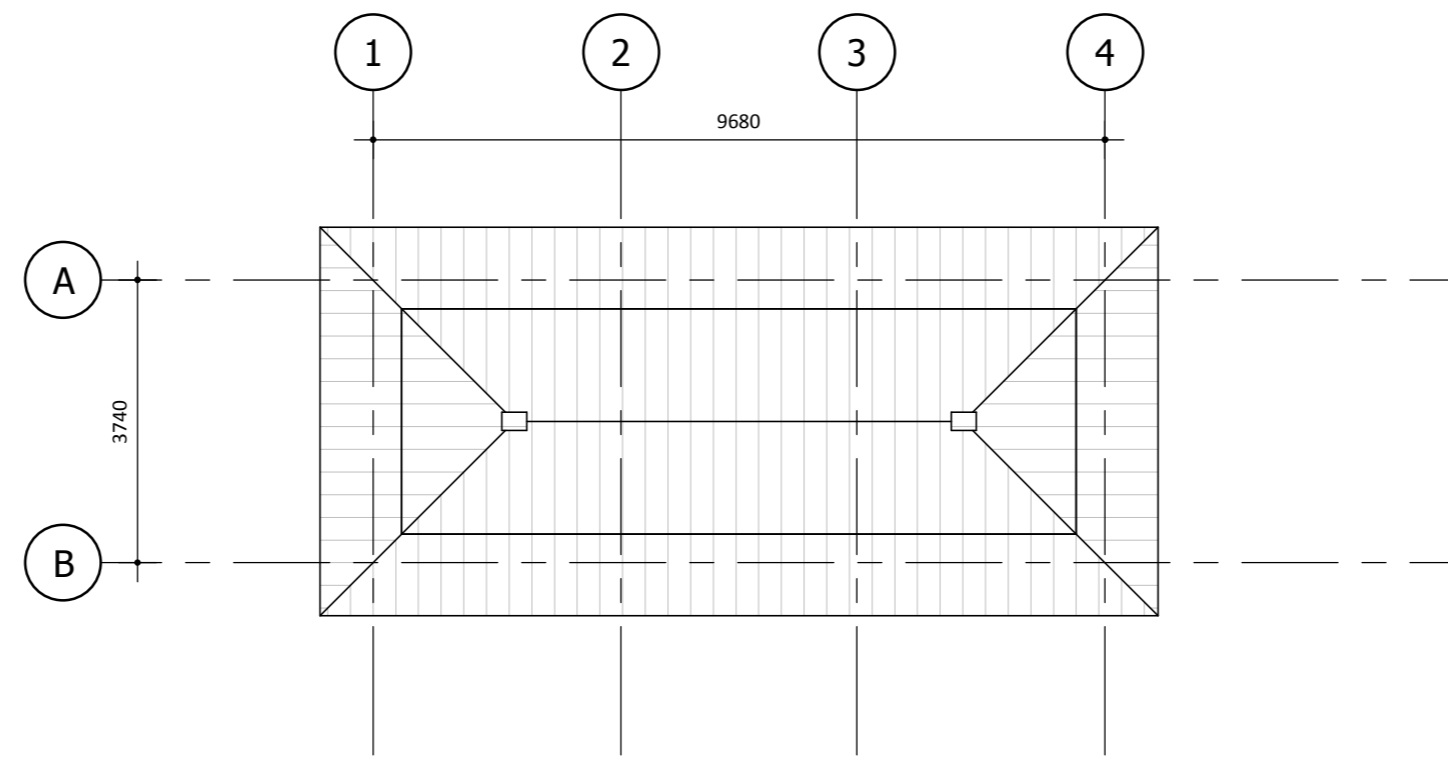


1e verdieping bestand

schaal 1 : 100

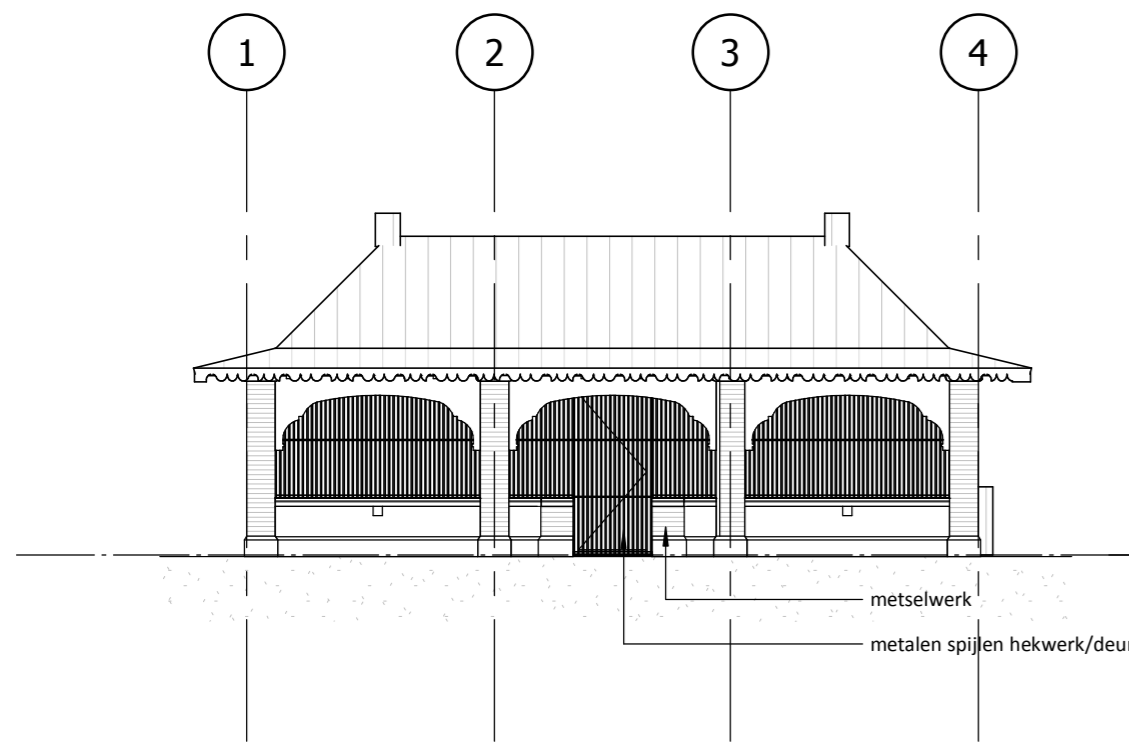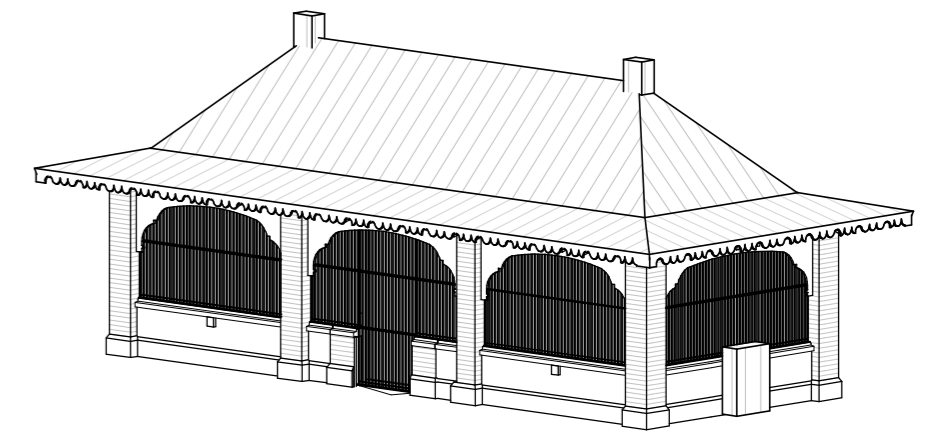


voorgevel bestand

schaal 1 : 100

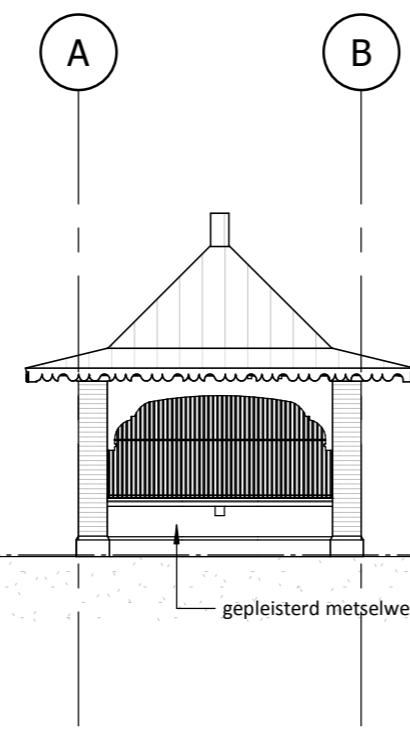


linkergevel bestand

schaal 1 : 100

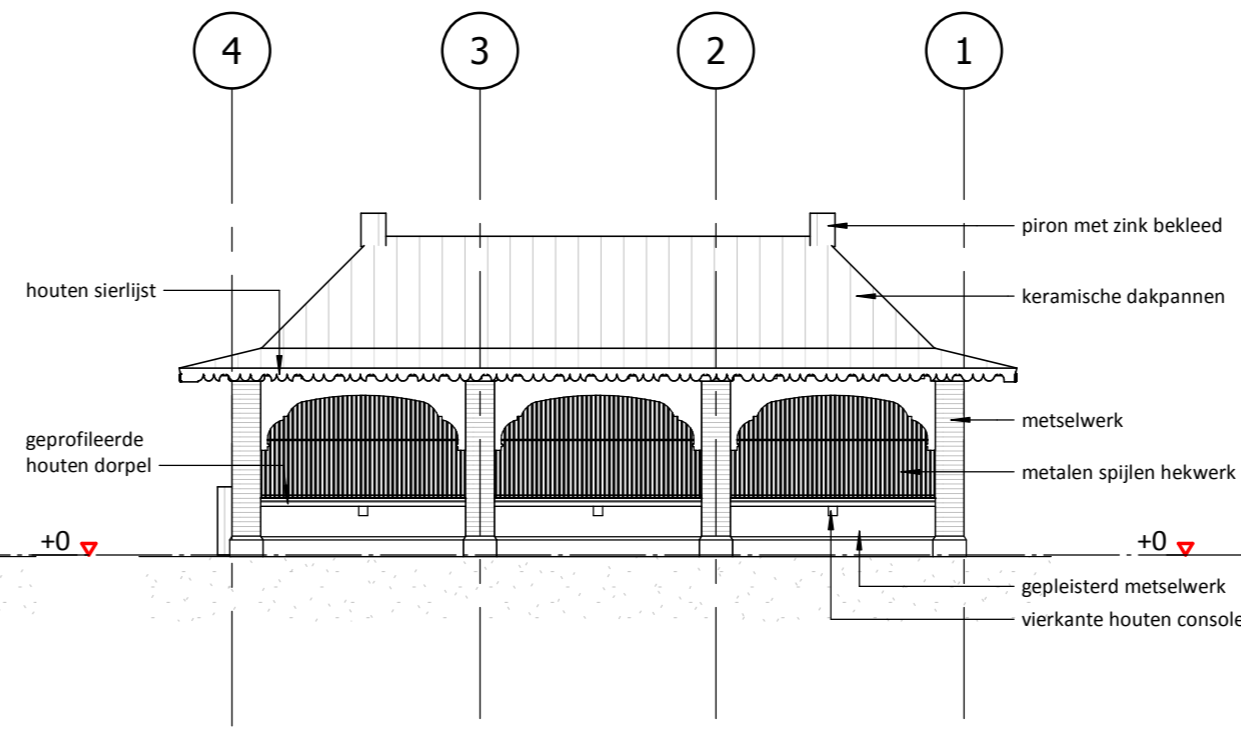

achtergevel bestand

schaal 1 : 100

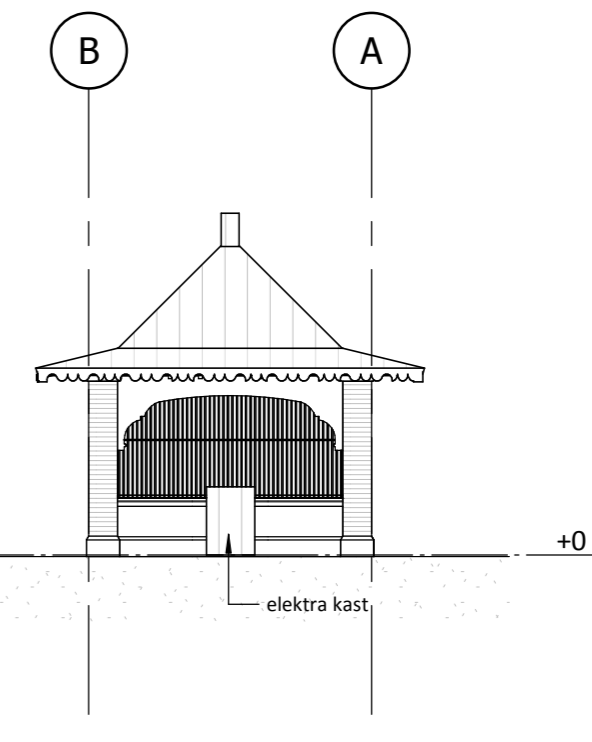


rechtergevel bestand

schaal 1 : 100


**Gemeente Texel .txl**

Behoort bij besluit van burgemeester en wethouders van Texel, zaaknummer: 1667851 kenmerk document: Bijlage 2/9 burgemeester en wethouders van Texel, namens dezen, de teamleider Vergunningen, Toezicht en Handhaving,

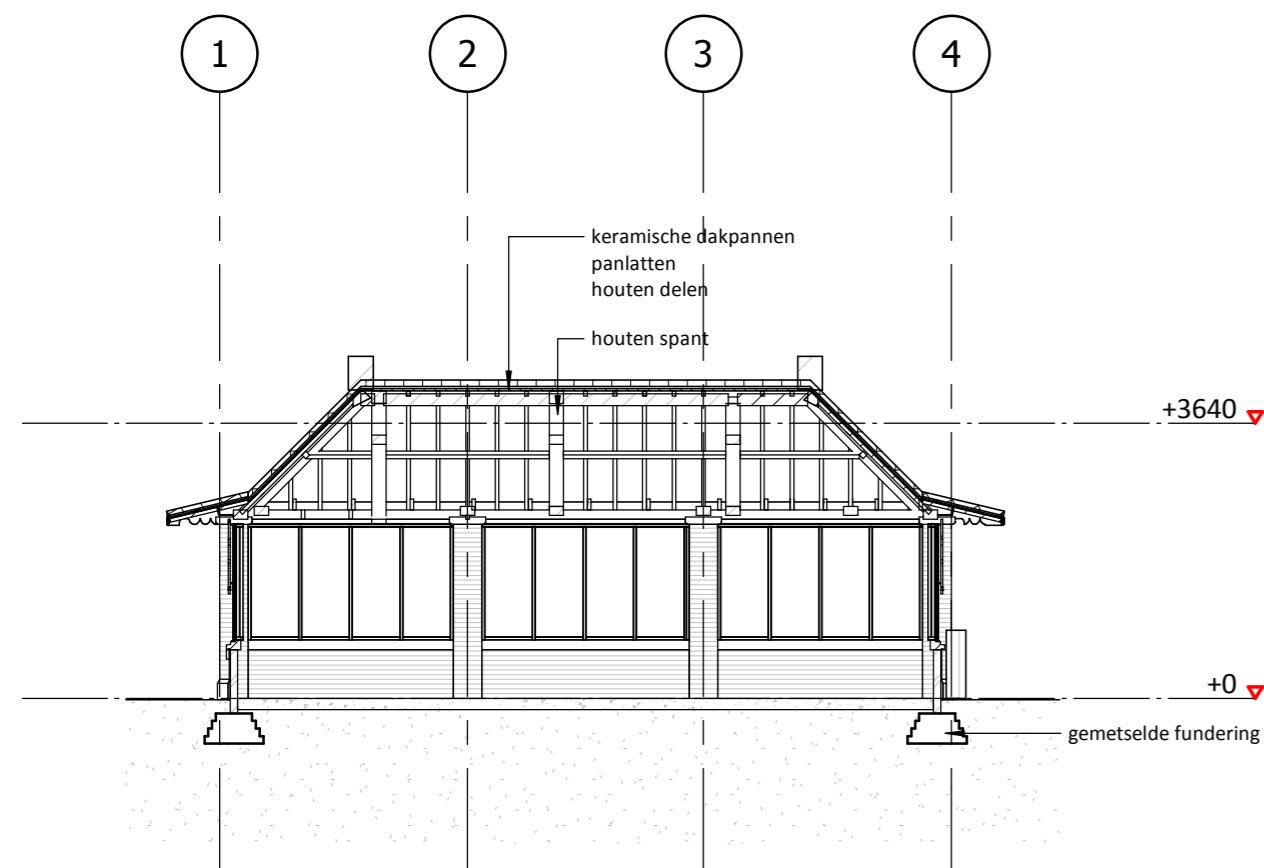


doorsnede A bestand

schaal 1 : 100

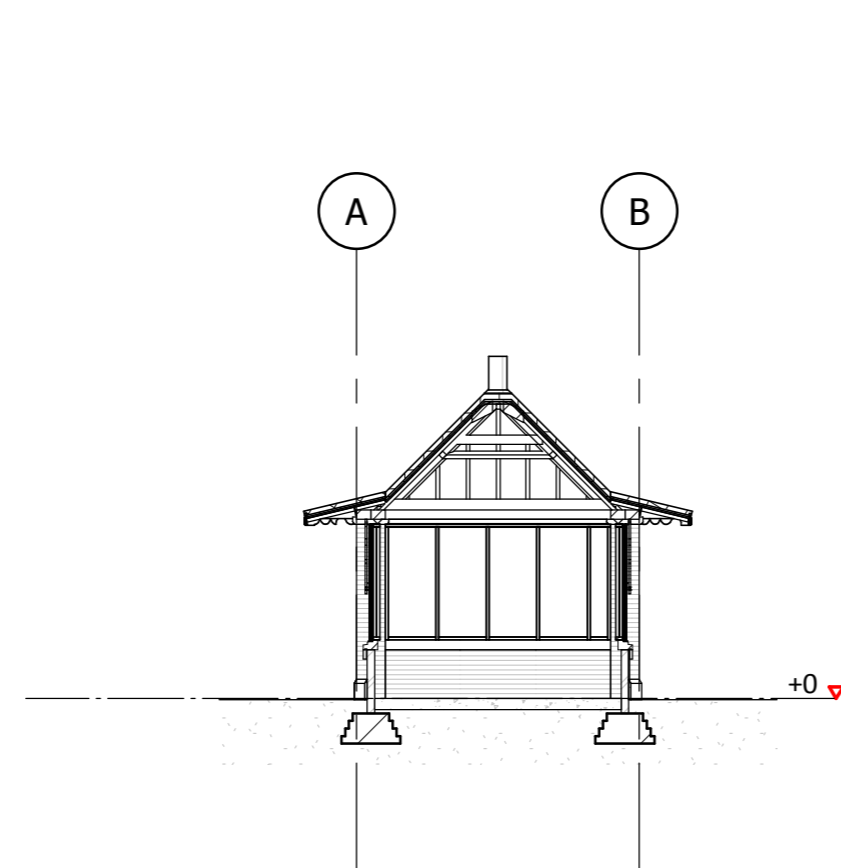

doorsnede B bestand

schaal 1 : 100

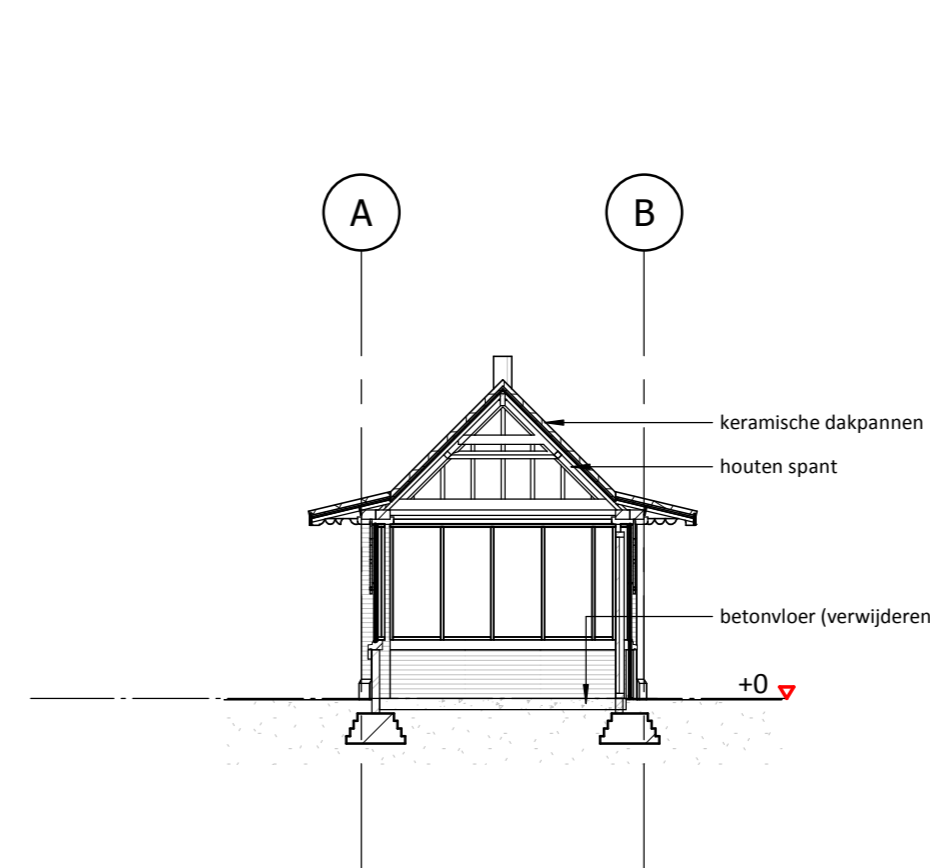

doorsnede B1 bestand

schaal 1 : 100

status	DEFINITIEF
tekeningnummer	P-100
tekening	bestaande toestand
fase	Definitief Ontwerp
schaal	1 : 100
formaat	A2
datum	22-10-2018
revisie	
projectnaam	Waagegebouw
projectnummer	2018011
adres	Vismarkt 3 Den Burg
opdrachtgever	Gemeente Texel
projectarchitect	
projectcoördinator	
engineer	

**Geo architecten**

Loet 43 1741 BN SCHAGEN  
T 0224 - 752988  
E info@geoarchitecten.nl  
W www.geoarchitecten.nl