

From:  
To:  
Subject: SO Rommelpot  
Date: 16.05.2021 09:47:05 (+0000)  
Attachments: 20221\_SO\_407\_0.1\_Aanleg-407.pdf (1 page)

Hi

Hierbij het schetsontwerp van de Rommelpot. Hoor graag hoe we hier mee verder gaan.

Met vriendelijke groet,

0224 299 346 | Harmenkaag 11 | 1741 LA | Schagen



**PROMMENZ**



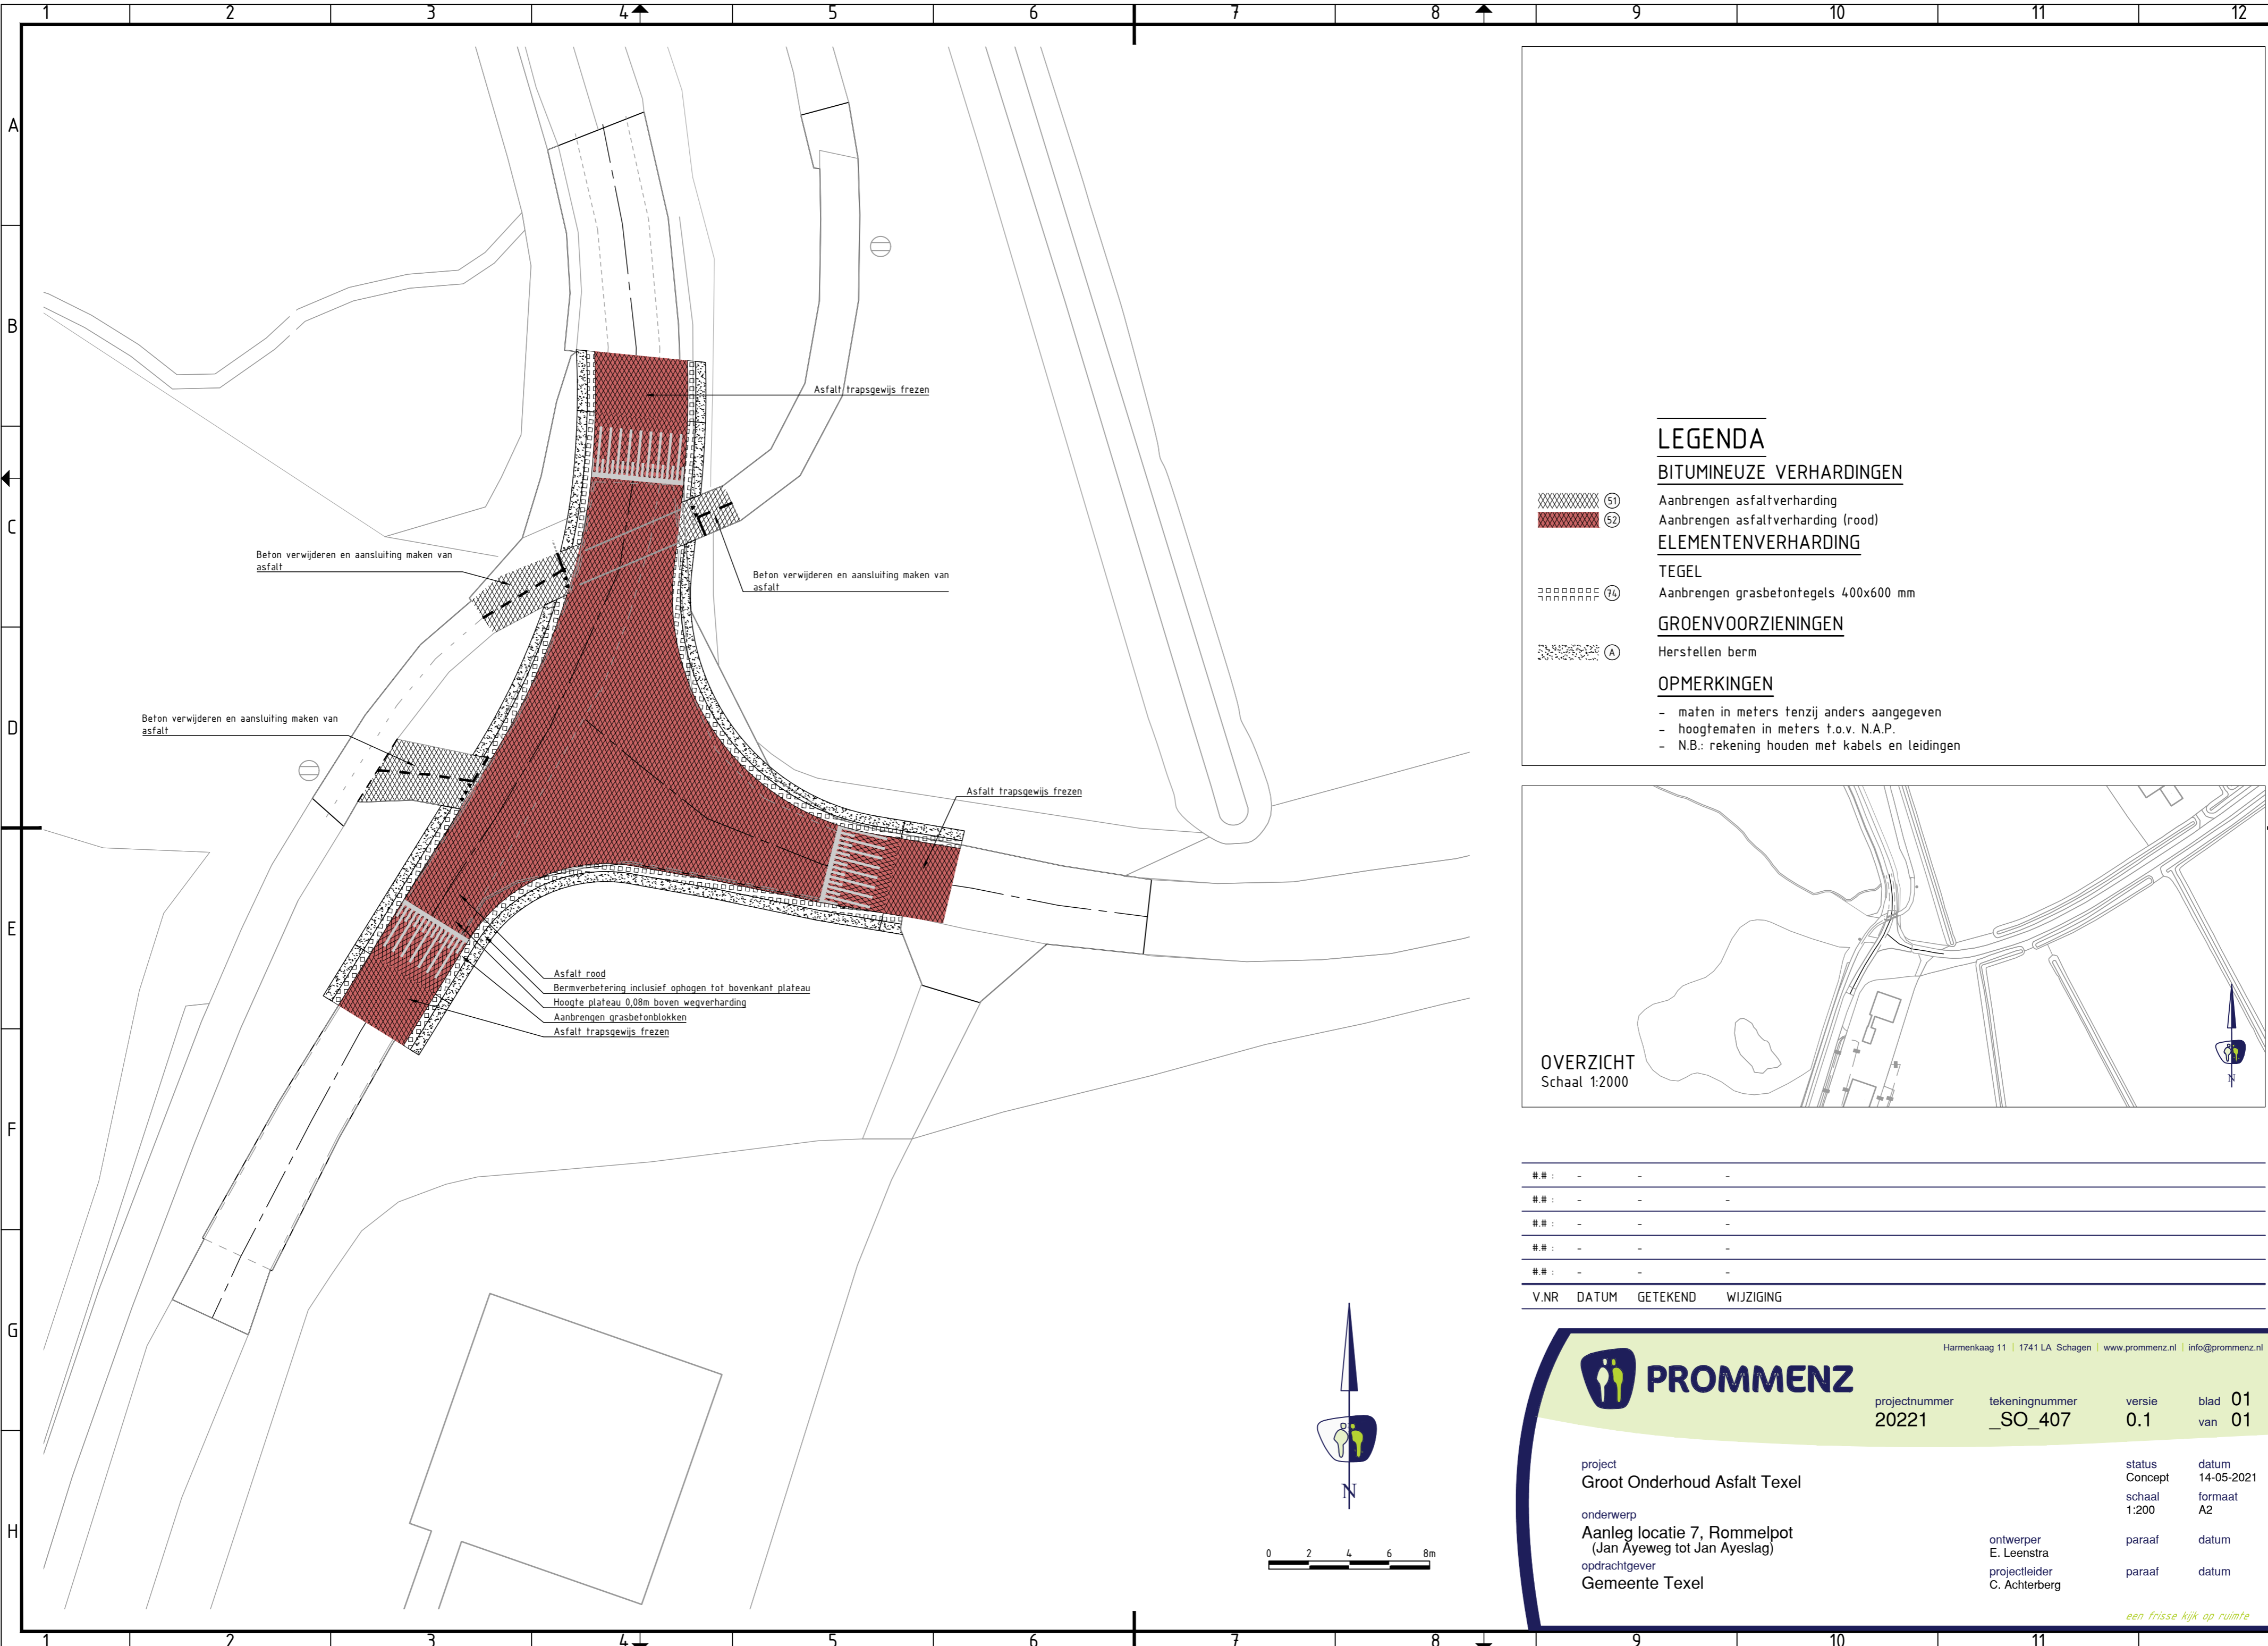
Disclaimer:

Prommenz is de handelsnaam van Prommenz B.V., Prommenz Survey Solutions B.V., Prommenz Milieu B.V., Prommenz Realisaties B.V. en PrommenzGroup B.V..

De inhoud van deze e-mail kan vertrouwelijk zijn. Het is mogelijk dat tijdens het opstellen of het transport van dit bericht fouten zijn ontstaan, zodat het bericht onjuist of onvolledig is aangekomen of verkeerd is geadresseerd. Prommenz is niet verantwoordelijk of aansprakelijk voor de onjuiste of onvolledige overdracht van dit bericht inclusief bijlagen, ontvangstvertraging of schade aan uw systeem. De inhoud van dit bericht mag niet zonder schriftelijke toestemming van Prommenz openbaar worden gemaakt. Wij verzoeken u om bij twijfel over de juiste adressering van dit bericht, de zender daarover te informeren en het bericht daarna te vernietigen. Aan de inhoud van dit bericht kunnen geen rechten worden ontleend.



Door gewijzigde privacywetgeving heeft Prommenz ook haar privacybeleid aangepast. Dit gewijzigde privacybeleid staat op de volgende locatie: <http://www.prommenz.nl/disclaimer>

 **Denk aan het milieu. Moet u deze e-mail echt afdrukken?**




### LEGENDA

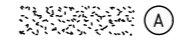
#### BITUMINEUZE VERHARDINGEN

-  51 Aanbrengen asfaltverharding
-  52 Aanbrengen asfaltverharding (rood)

#### ELEMENTENVERHARDING

- #### TEGEL
-  74 Aanbrengen grasbetontegels 400x600 mm

#### GROENVOORZIENINGEN

-  A Herstellen berm

#### OPMERKINGEN

- maten in meters tenzij anders aangegeven
- hoogtematen in meters t.o.v. N.A.P.
- N.B.: rekening houden met kabels en leidingen



OVERZICHT  
Schaal 1:2000

##	-	-	-
##	-	-	-
##	-	-	-
##	-	-	-
##	-	-	-

V.NR	DATUM	GETEKEND	WIJZIGING



Harmenkaag 11 | 1741 LA Schagen | [www.prommenz.nl](http://www.prommenz.nl) | [info@prommenz.nl](mailto:info@prommenz.nl)

projectnummer	tekeningnummer	versie	blad
20221	_SO_407	0.1	01
			van 01

project  
**Groot Onderhoud Asfalt Texel**

onderwerp  
**Aanleg locatie 7, Rommelpot**  
(Jan Ayeweg tot Jan Ayeslag)

opdrachtgever  
**Gemeente Texel**

status	datum
Concept	14-05-2021
schaal	formaat
1:200	A2
ontwerper	paraaf
E. Leenstra	
projectleider	paraaf
C. Achterberg	
	datum

*een frisse kijk op ruimte*